


PIANTA PIANO PRIMO

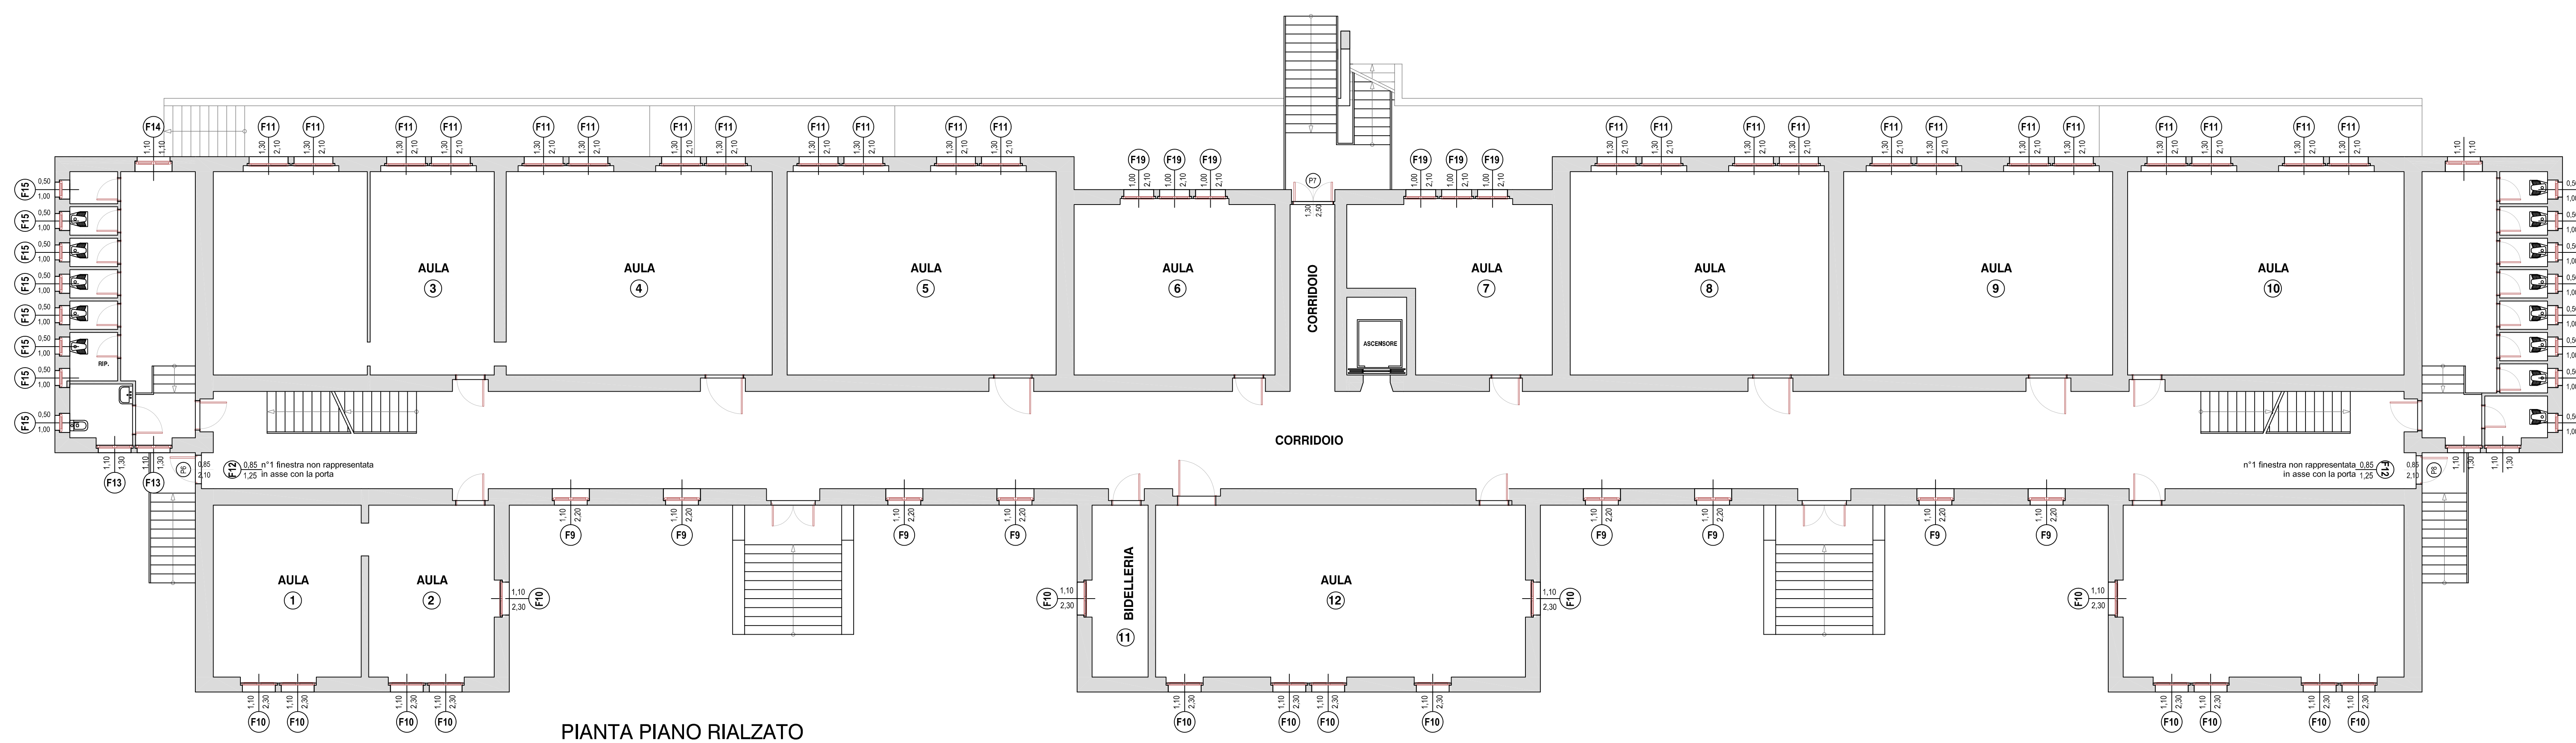

PIANTA PIANO RIALZATO

COMUNE DI CASTIGLIONE DELLE STIVIERE
PROVINCIA DI MANTOVA

Il Tecnico Comunale
Geom. Cristiano Riboldi
Documento firmato digitalmente ai sensi del d.lgs. 82/2005 e s.m.i.

SCUOLA PRIMARIA C. BATTISTI
PIANTE PIANO RIALZATO E PIANO PRIMO

data: GIUGNO 2019
scala: 1:100
collocazione:
operatore:
tavola:

TAV. 1