





SUPERFICI

Piano terra

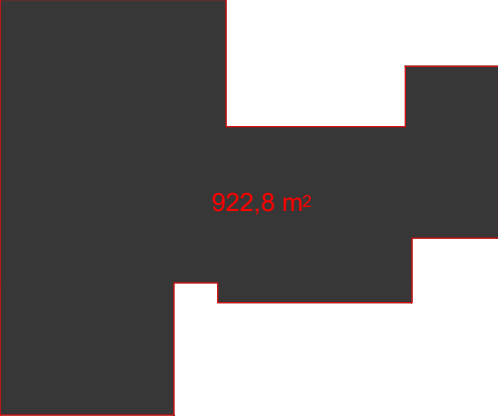

Piano primo

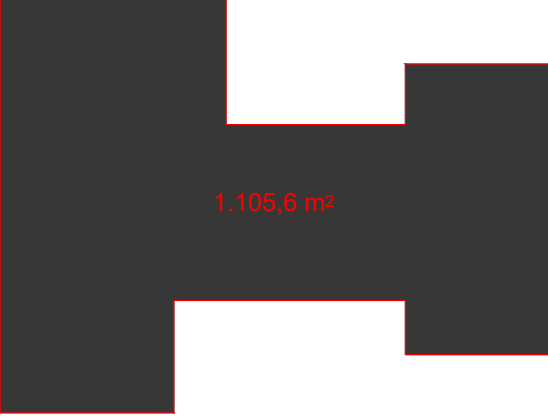

Piano interrato

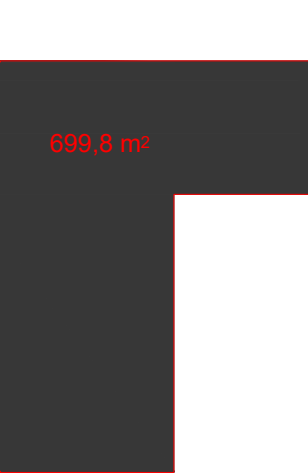


TABELLA SUPERFICI

Piano terra	922,8 mq
Piano primo	1105,6 mq
Piano interrato	699,8 mq
TOTALE	2728,2 mq



COMUNE DI CONCESIO  
PROVINCIA DI BRESCIA

Progettazione esecutiva ed esecuzione dei lavori sulla base del progetto definitivo di ampliamento e ristrutturazione con demolizione della sede municipale  
CUP: D45E20005980006  
CIG: 9552151C5C

R.U.P.: Arch. Flavia Gusberti

RESPONSABILE INTEGRAZIONE DISCIPLINE SPECIALISTICHE  
Arch. Giovanni Albani

PROGETTO OPERE ARCHITETTONICHE  
Arch. Nicola Cuoco  
Arch. Anna Cuomo

PROGETTO STRUTTURALE  
Ing. Maurizio Colasante  
Ing. Gaetano Cirillo (collaboratore)

PROGETTO IMPIANTI ELETTRICI  
Ing. Stefano Greco

PROGETTO IMPIANTO MECCANICI  
Ing. Antonio Salza

COORDINAMENTO SICUREZZA IN PROGETTAZIONE  
Arch. Giovanni Albani

GEOLOGIA  
Dott. Geol. Antonio Cuomo

RAGGRUPPAMENTO TEMPORANEO  
DI PROFESSIONISTI



Sede Legale:  
Nostra Superiore (SA), Via J.F. Kennedy, 2 - 84015  
C.F./P. IVA: 05721420550  
Tel. +39 081 18088196 - Fax +39 0815142899  
E-mail: info@gruppovertifica.it  
WEB: www.gruppovertifica.it  
Ing. Antonio Salza  
Sede Legale:  
Ariano Irpino (AV) Via Gaudisello 23/A  
C.F. / Partita IVA: 01561550649

Elaborato  
ELABORATI GRAFICI  
Descrittivo  
PLANIMETRIA GENERALE


cod. commessa	opera	doc. e prog.	fase	rev.
23E16008	01	PP07	1	0

File Name: 23E16008_01_PP07_10.PDF				SCALA: 1:625	
2					
1					
0	Progetto Esecutivo	28/07/2023	CUOCO	COLASANTE	ALBANI
Rev.	Descrizione	DATA	REDATTO	VERIFICATO	APPROVATO

A termine di legge tutti i diritti sono riservati. È vietata la riproduzione in qualsiasi forma senza autorizzazione di Verifica e Progetti Srl.





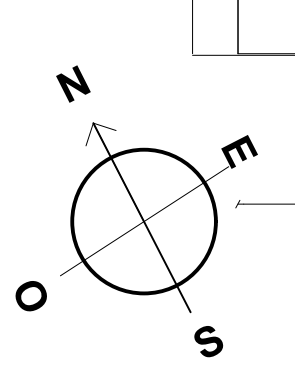

PIANO TERRA  
scala 1:50



LEGENDA

- XXX Nome di riferimento
- SO Stratigrafia orizzontale
- CS Controsoffitto
- A Area
- H Altezza
- Quota altimetrica
- Caratteristiche di resistenza al fuoco
- Punte con caratteristiche di resistenza al fuoco

COMUNE DI CONCESIO  
PROVINCIA DI BRESCIA

Progettazione esecutiva ed esecuzione dei lavori sulla base del progetto definitivo di ampliamento e ristrutturazione con demolizione della sede municipale  
CUP: D45E20005980006  
CIG: 9552151C5C

R.U.P.: Arch. Flavia Gusberti

RESPONSABILE INTEGRAZIONE DISCIPLINE SPECIALISTICHE  
Arch. Giovanni Albani

PROGETTO OPERE ARCHITETTONICHE  
Arch. Nicola Cucco

PROGETTO IMPIANTI ELETTRICI  
Ing. Stefano Grieco

PROGETTO IMPIANTO MECCANICI  
Ing. Antonio Salza

COORDINAMENTO SICUREZZA IN PROGETTAZIONE  
Arch. Giovanni Albani

GEOLOGIA  
Dott. Geol. Antonio Cucco



Sede Legale:  
Via S. Maria (SA) 124 - 21010 - 21010  
C.A.P. 25072 - 03020  
Tel. 030 210101 - Fax 030 2101010  
E-mail: info@verifica.it  
Web: www.verifica.it


Elaborato  
ELABORATI ARCHITETTONICI  
Descrittivo  
STATO DI PROGETTO - Pianta Piano Terra

cod. commessa	opera	doc. e prog.	fase	rev.
23E160008	01	PP10	1	0

Rev.	Descrizione	DATA	REDATTO	VERIFICATO	APPROVATO
2					
1					
0	Progetto Esecutivo	28/07/2023	CUCCO	COLASANTE	ALBANI





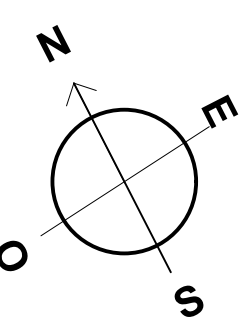

PIANO PRIMO  
scala 1:50



#### LEGENDA

XXX	Nome di riferimento
SO	Stratigrafia orizzontale
CS	Controsoffitto
A	Area
H	Altezza
14.2X	Quota altimetrica
E10	Caratteristiche di resistenza al fuoco
E12	Parti con caratteristiche di resistenza al fuoco



## COMUNE DI CONCESIO

PROVINCIA DI BRESCIA

Progettazione esecutiva ed esecuzione dei lavori sulla base del progetto definitivo di ampliamento e ristrutturazione con demolizione della sede municipale  
CUP: D45E20005980006  
CIG: 9552151C5C

R.U.P.: Arch. Flavia Gusberti

RESPONSABILE INTEGRAZIONE DISCIPLINE SPECIALISTICHE  
Arch. Giovanni Albani

PROGETTO OPERE ARCHITETTONICHE  
Arch. Nicola Cucco

PROGETTO IMPIANTI ELETTRICI  
Ing. Stefano Grieco

PROGETTO IMPIANTI MECCANICI  
Ing. Antonio Salza

COORDINAMENTO SICUREZZA IN PROGETTAZIONE  
Arch. Giovanni Albani

GEOLOGIA  
Dott. Geol. Antonio Cuomo

RAGGRUPPAMENTO TEMPORANEO  
DI PROFESSIONISTI



Sede Legale:  
Via S. Maria (SA), 10/12 - 25015  
C.P. 03072142000

Ing. Antonio Salza  
Sede Legale:  
Via S. Maria (SA), 10/12 - 25015  
C.P. 03072142000

Elaborato  
ELABORATI GRAFICI  
Descrittivo  
PIANTA PIANO PRIMO


cod. commessa	opera	doc. e prog.	fase	rev.
23E160008	01	PP10	1	0

File Name: 23E16000_01_PP10_10.PDF					SCALA: 1:50	
2						
1						
0	Progetto Esecutivo	28/07/2023	CUOCO	COLASANTE	ALBANI	
Rev.	Descrizione	DATA	REDATTO	VERIFICATO	APPROVATO	

A termini di legge tutti i diritti sono riservati. E' vietata la riproduzione in qualsiasi forma senza autorizzazione di Verifica e Progett. Srl





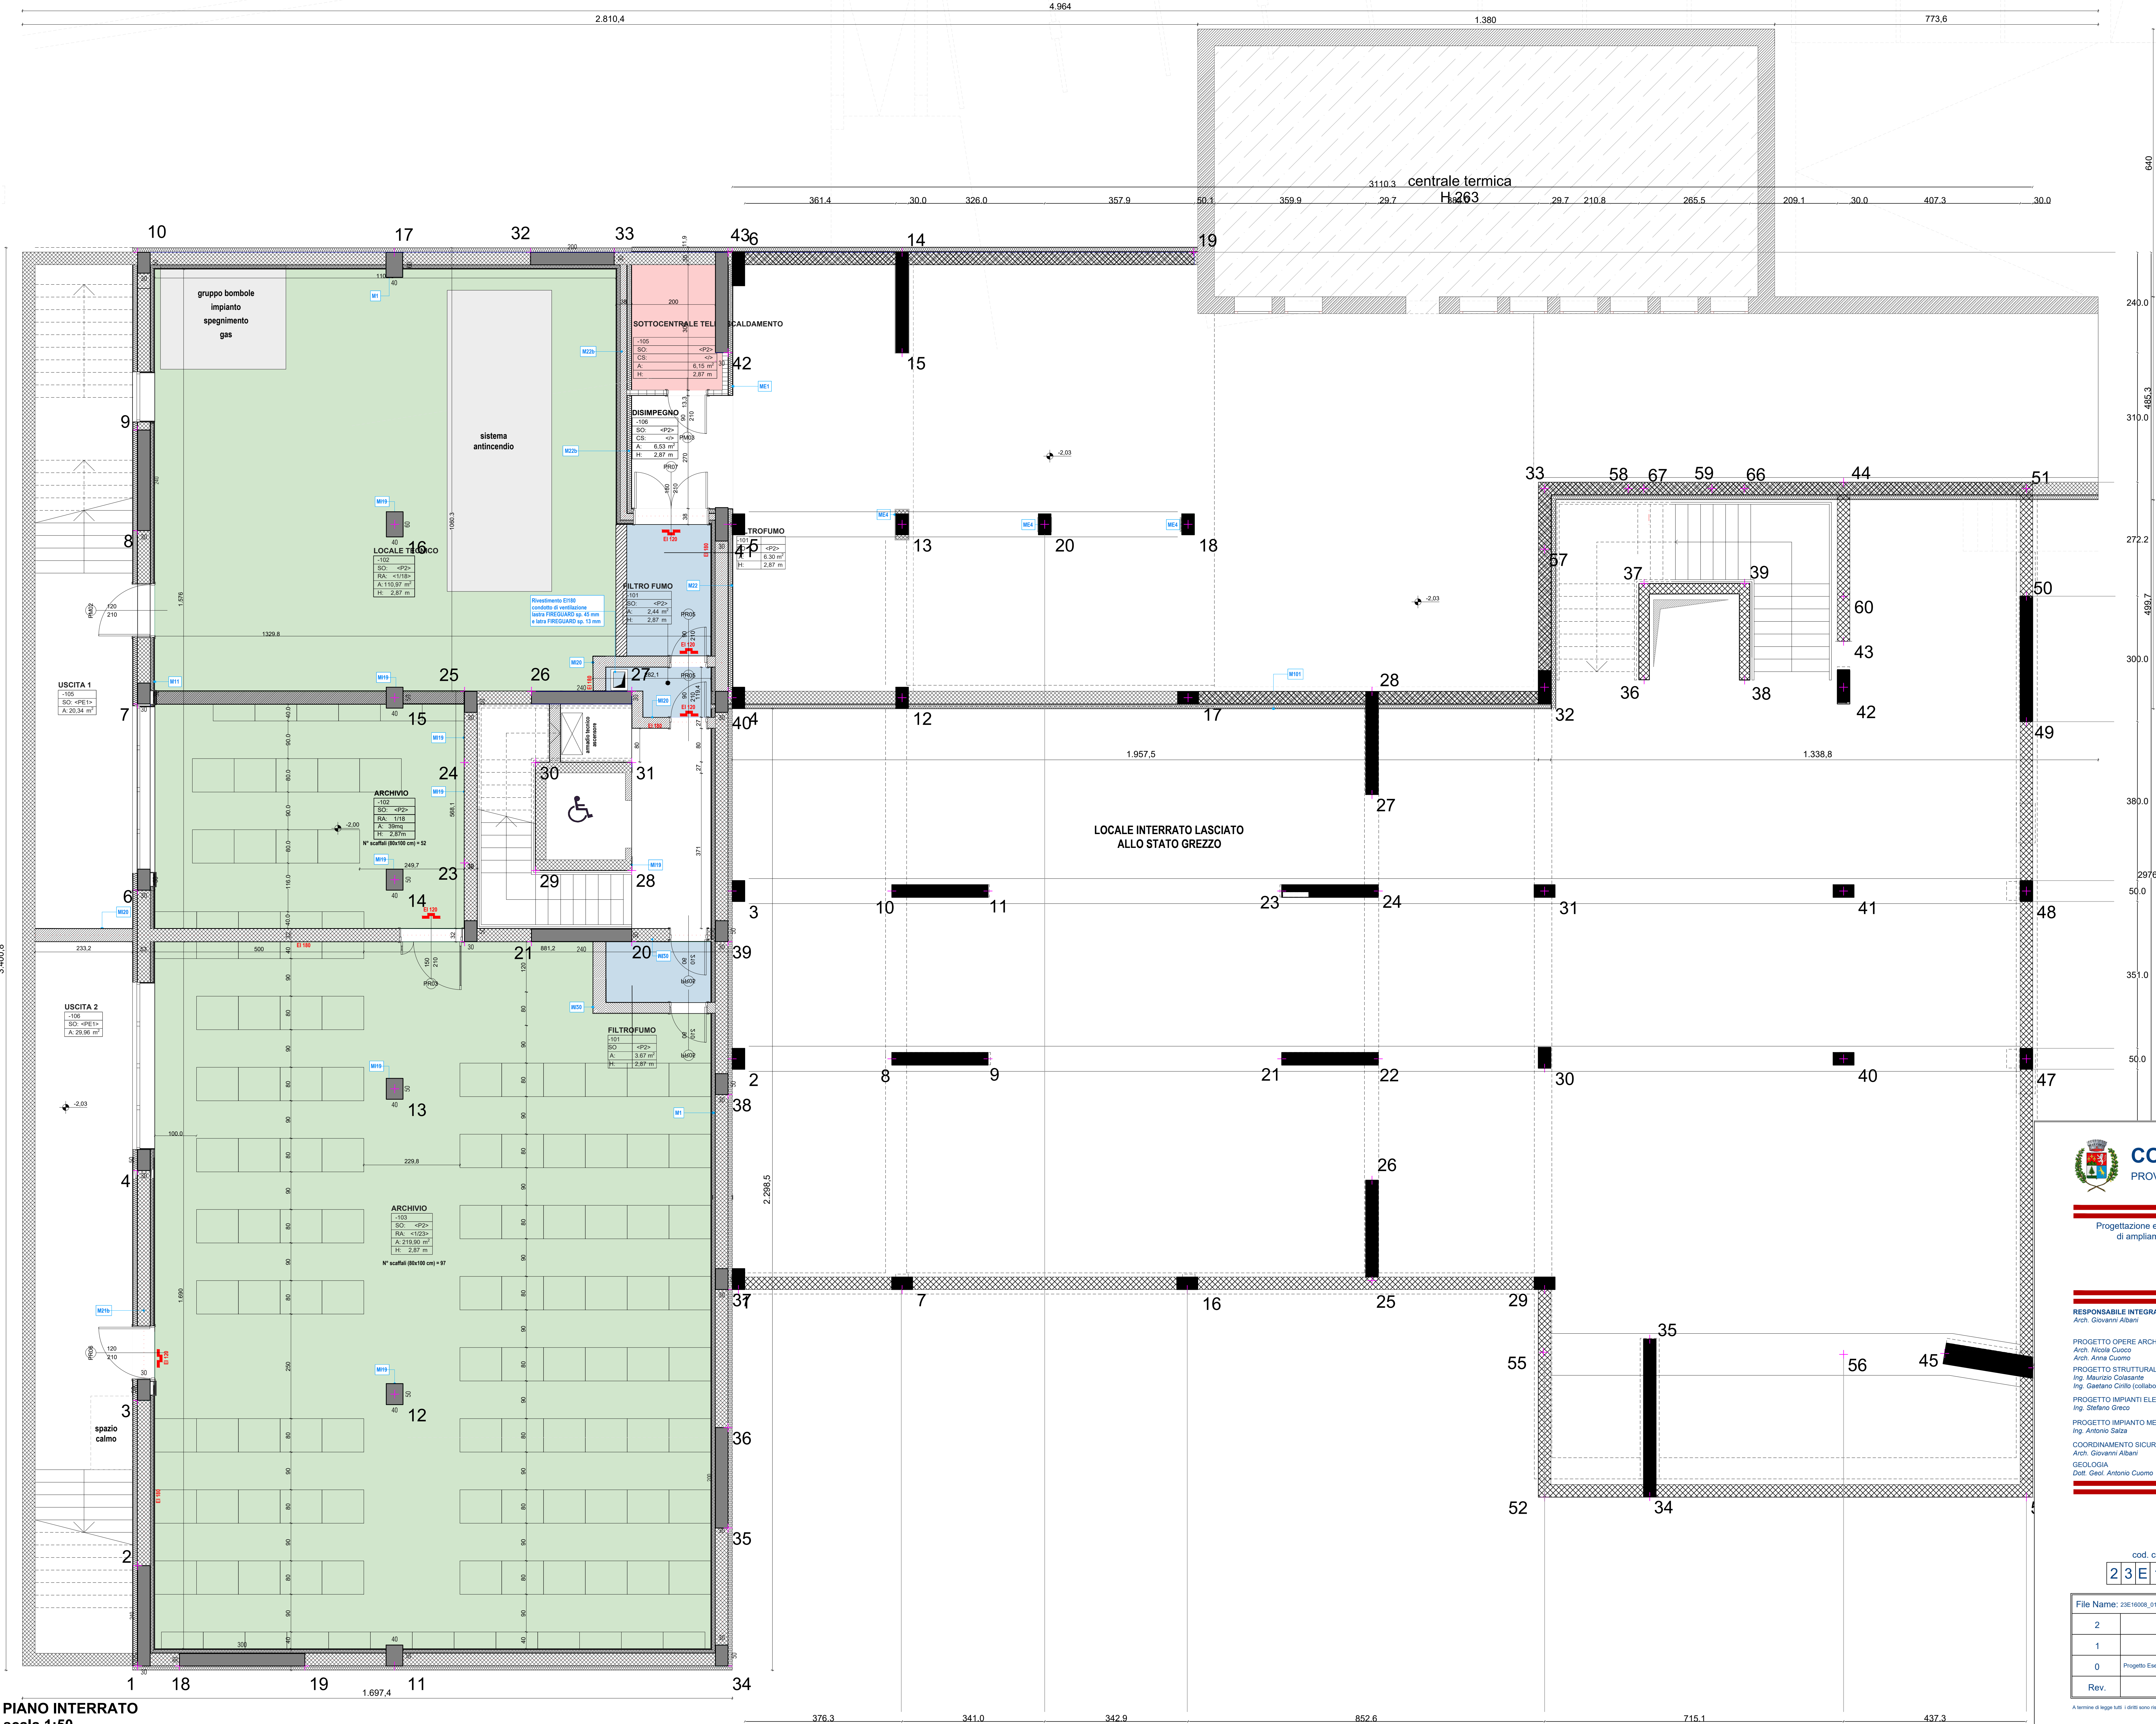

LEGENDA

- xxx Nome di riferimento
- SO Stratigrafia orizzontale
- CS Controsoffitto
- A Area
- H Altezza
- Quota altimetrica
- Caratteristiche di resistenza al fuoco
- Porta con caratteristiche di resistenza al fuoco



COMUNE DI CONCESIO  
PROVINCIA DI BRESCIA

Progettazione esecutiva ed esecuzione dei lavori sulla base del progetto definitivo di ampliamento e ristrutturazione con demolizione della sede municipale  
CUP: D45E20005980006  
CIG: 9552151C5C

R.U.P.: Arch. Flavia Gusberti

RESPONSABILE INTEGRAZIONE DISCIPLINE SPECIALISTICHE  
Arch. Giovanni Albani

RAGGRUPPAMENTO TEMPORANEO DI PROFESSIONISTI

PROGETTO OPERE ARCHITETTONICHE  
Arch. Nicola Cuomo

PROGETTO STRUTTURALE  
Ing. Maurizio Colasante

PROGETTO IMPIANTI ELETTRICI  
Ing. Stefano Greco

PROGETTO IMPIANTO MECCANICI  
Ing. Antonio Salza

COORDINAMENTO SICUREZZA IN PROGETTAZIONE  
Arch. Giovanni Albani

GEOLOGIA  
Dott. Geol. Antonio Cuomo



Sede Legale:  
Verifica (SRL) Via J.F. Kennedy, 2 - 36015  
Tel. +39 030 8080808 - Fax +39 030 15142859  
E-mail: info@verificasrl.it  
WEB: www.verificasrl.it  
Ing. Antonio Salza  
Sede Legale:  
Ateneo Ippico (SRL) Via Giustiniani 23/A  
C.P. Pavia 0018600000

Elaborato  
ELABORATI GRAFICI  
Descrittivo  
PIANTA PIANO INTERRATO

cod. commessa	opera	doc. e prog.	fase	rev.
23E16008	01	P108	1	0

File Name: 23E16008_01_P108_10_PDF					SCALA: 1:200				
2									
1									
0	Progetto Esecutivo	29/07/2023	GIUSCO	COLASANTE	ALBANI				
Rev.	Descrizione	DATA	REDATTO	VERIFICATO	APPROVATO				