

COMUNE DI DESENZANO D/G

PROVINCIA DI BRESCIA

Progetto per l'esecuzione di alcuni tratti di pista ciclabile nel tratto compreso tra via Marconi, via dal Molin e Viale Motta

I PROGETTISTI

Arch. Valerio Tinazzi

Arch. Simone Barnaba Rudi

IL RESPONSABILE DEL PROCEDIMENTO













Ing. Lorenzo Peretti



arch.Valerio Tinazzi - via Campo del Portone,8 - Desenzano d/G - tel/fax 030.9144717
arch.Simone Barnaba Rudi - via interrato Redentore,3 - 37129 Verona - 335.6449264

PROGETTO ARCHITETTONICO

Capitolo	PROGETTO DEFINITIVO/ESECUTIVO	Data	novembre 2016
Titolo	FOGLIO 1 - Tratto di pista ciclabile lungo via Marconi, dal Molin e Viale Motta Planimetria di progetto e sezioni puntuali	Tavola	P.01
Nome file	Aggiornamento	Scala	1:200 - 1:100 - 1:20

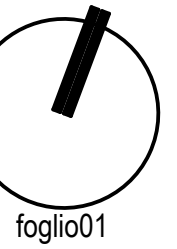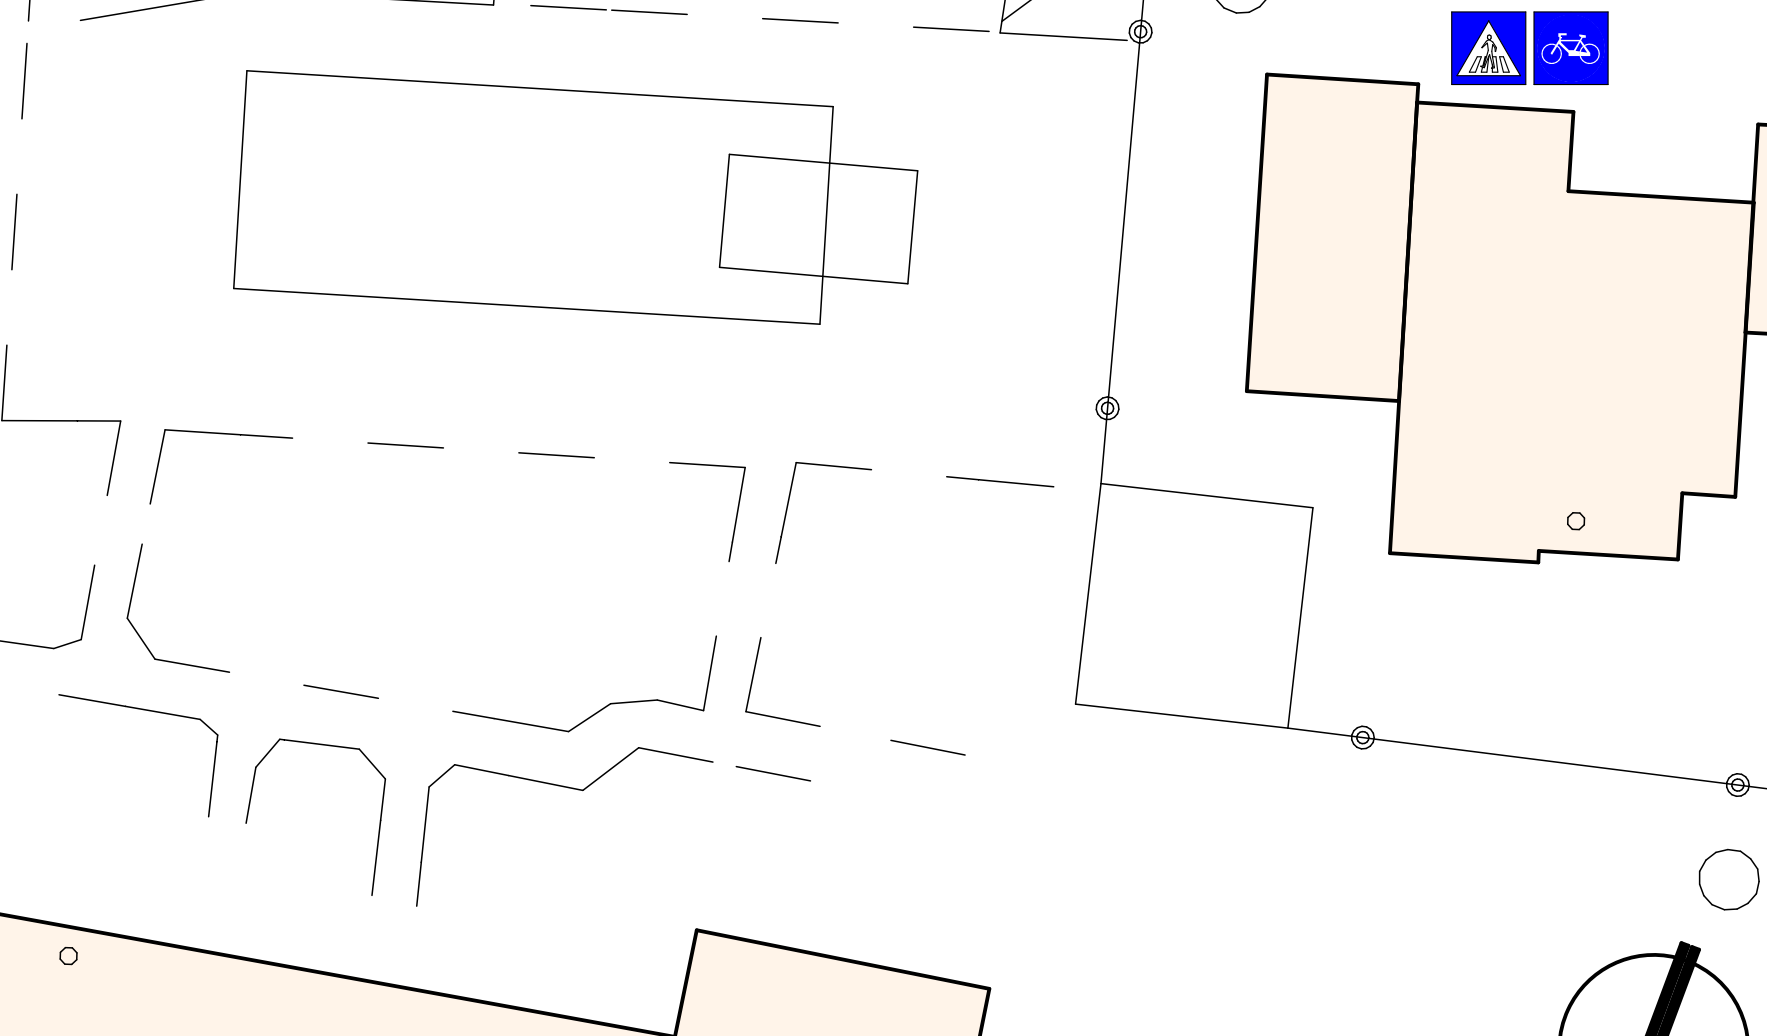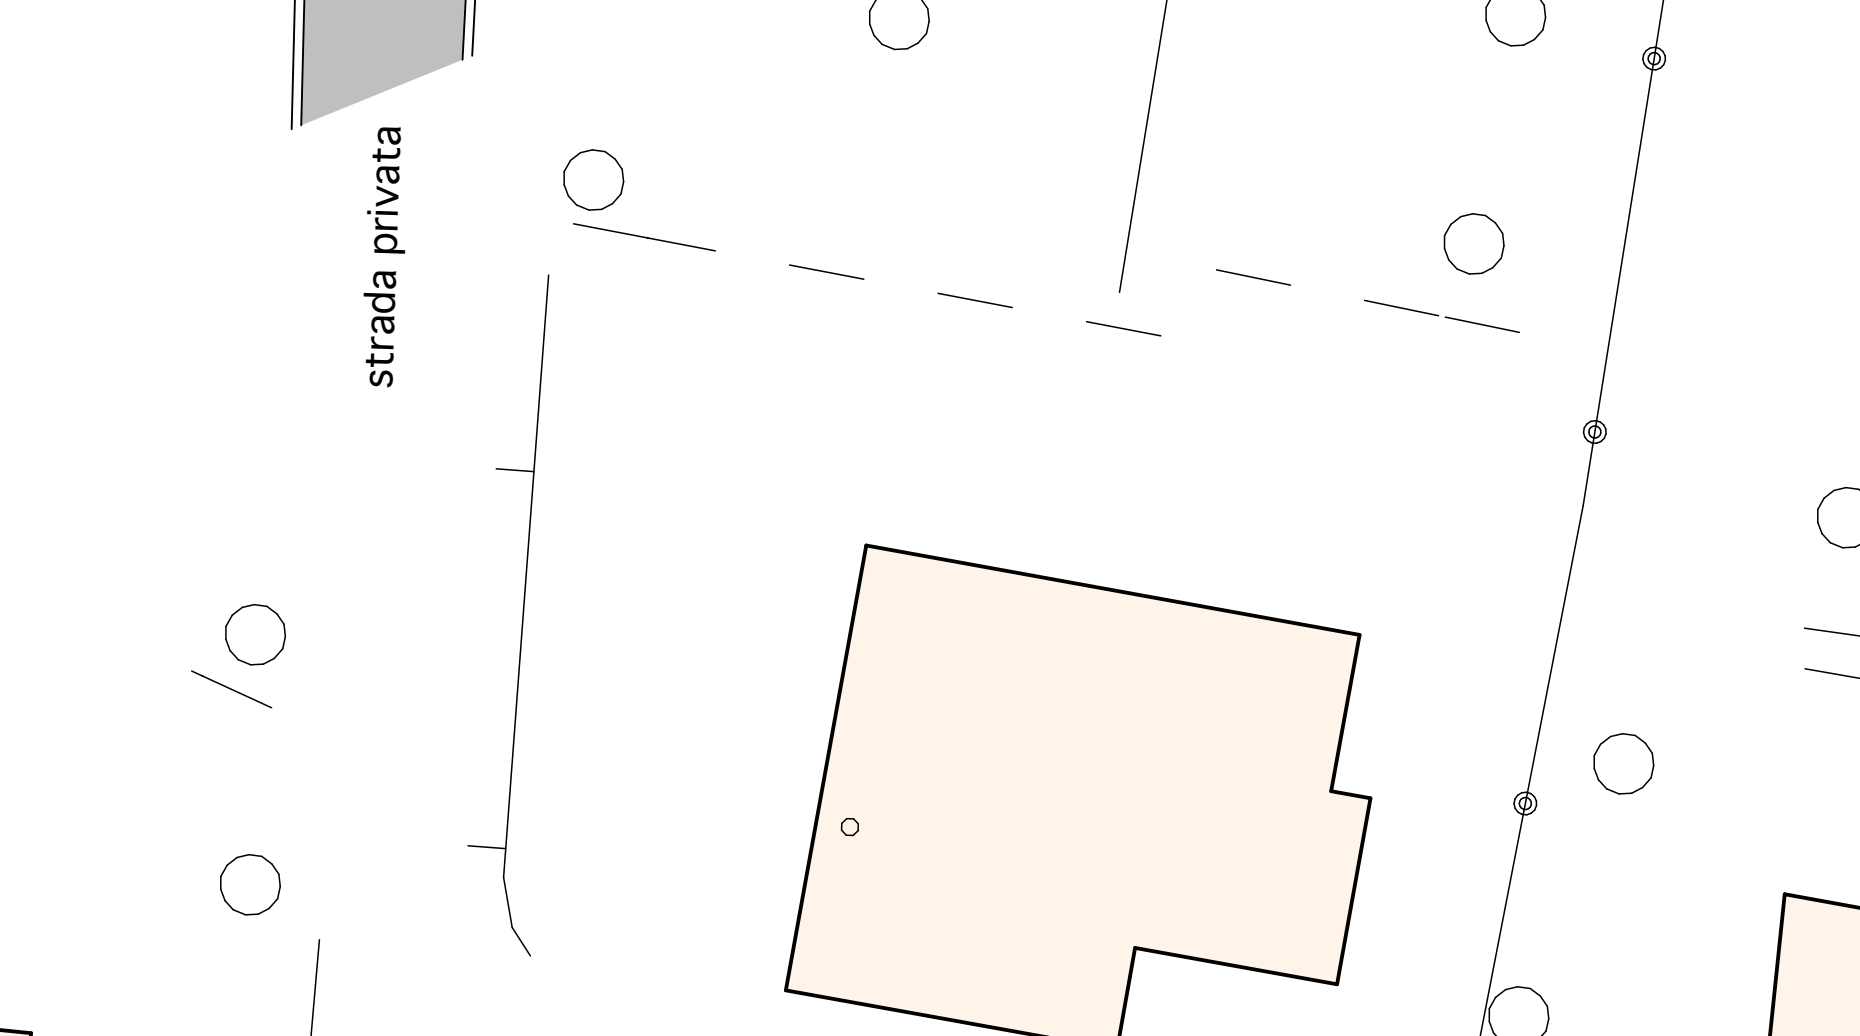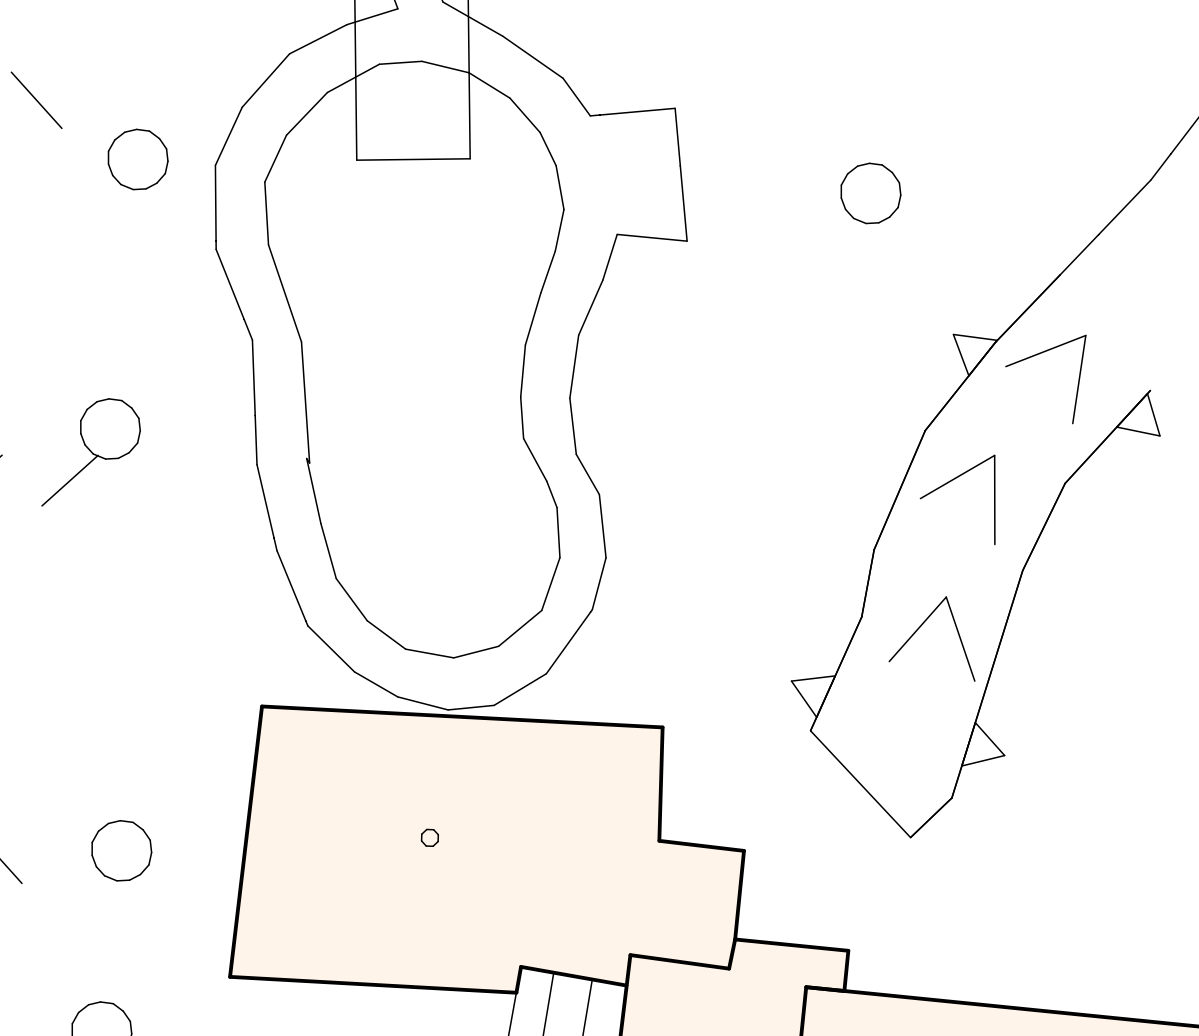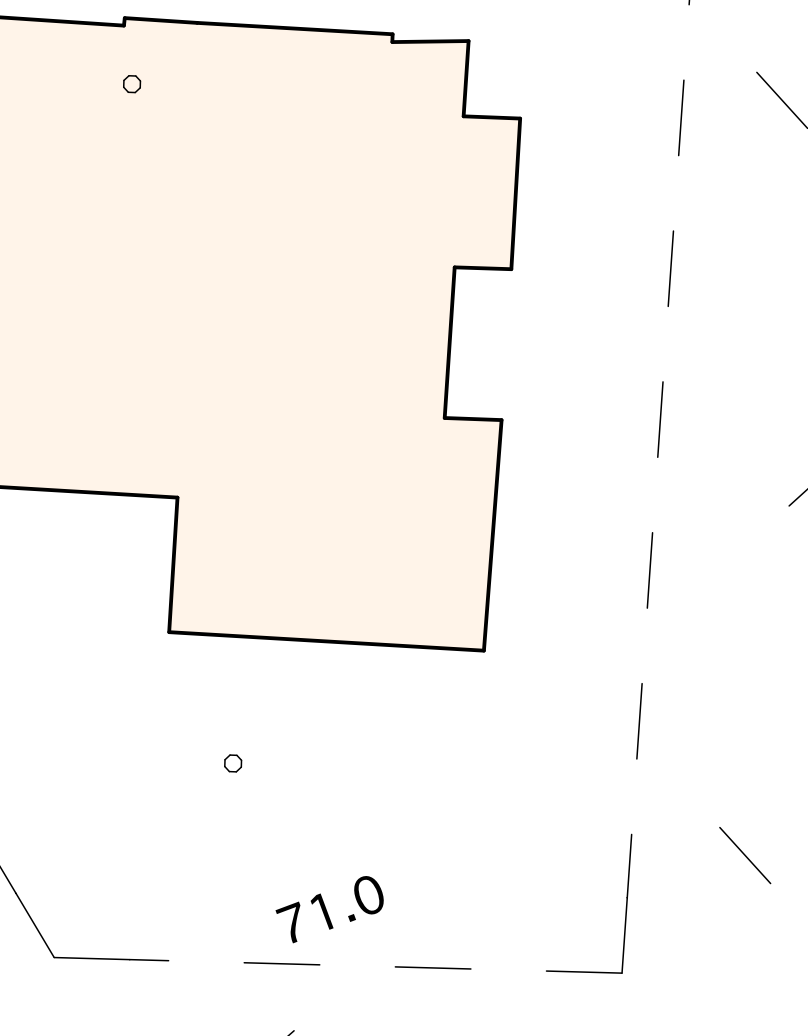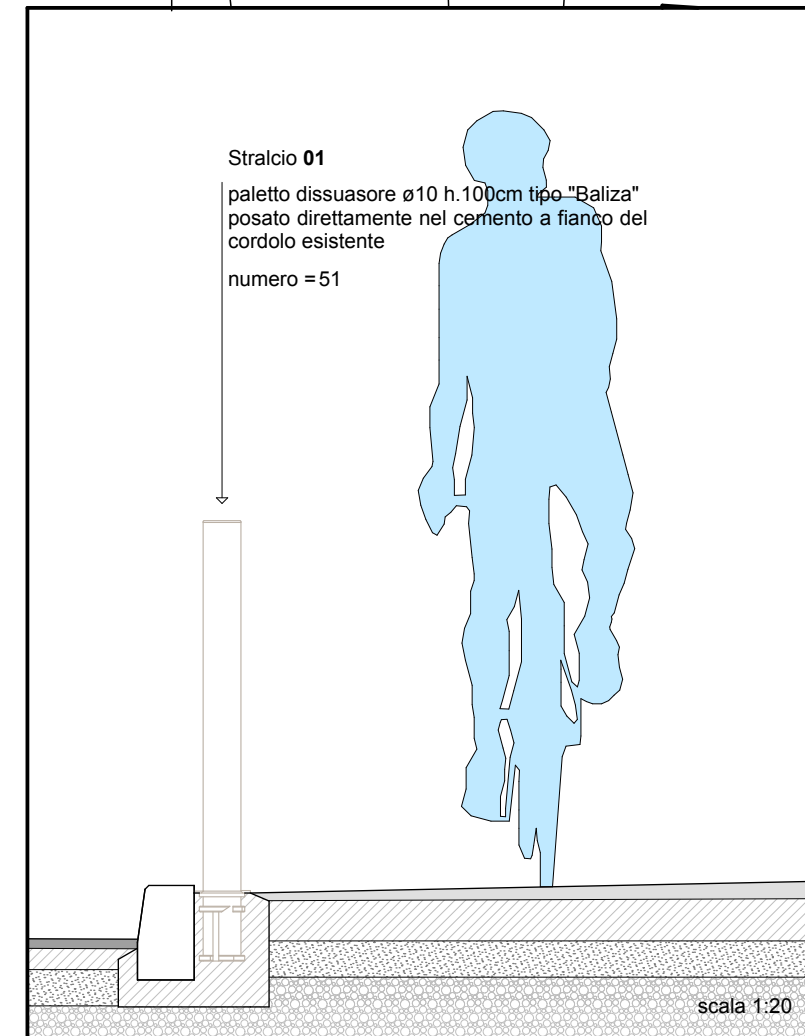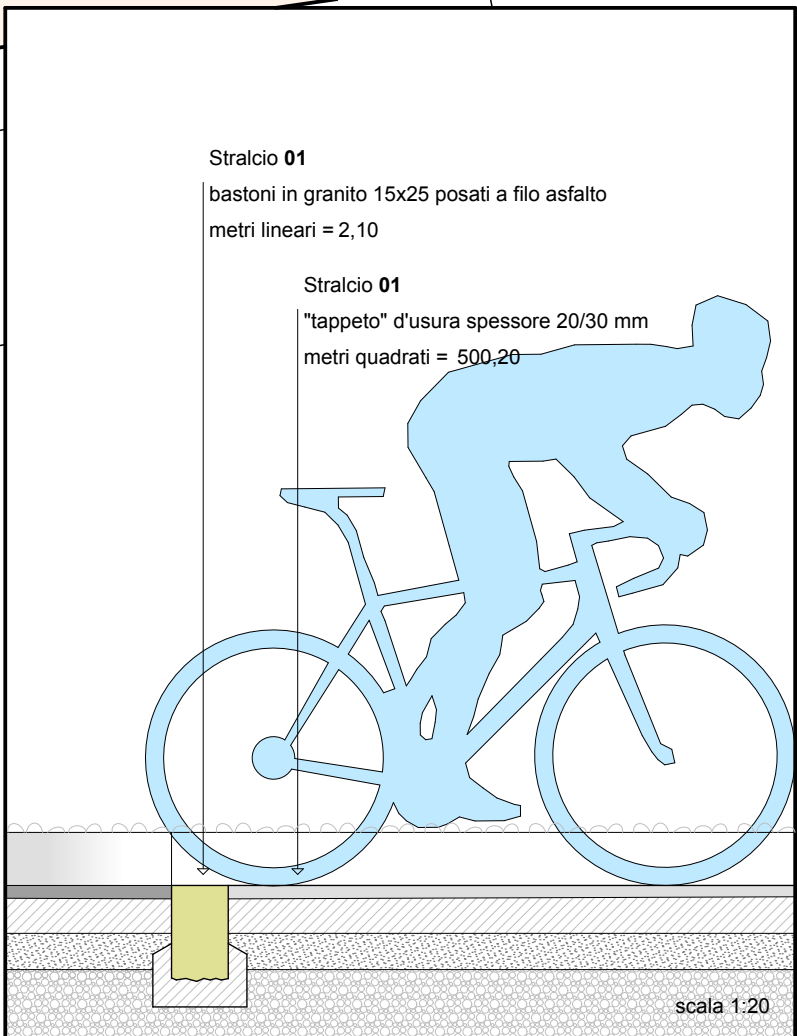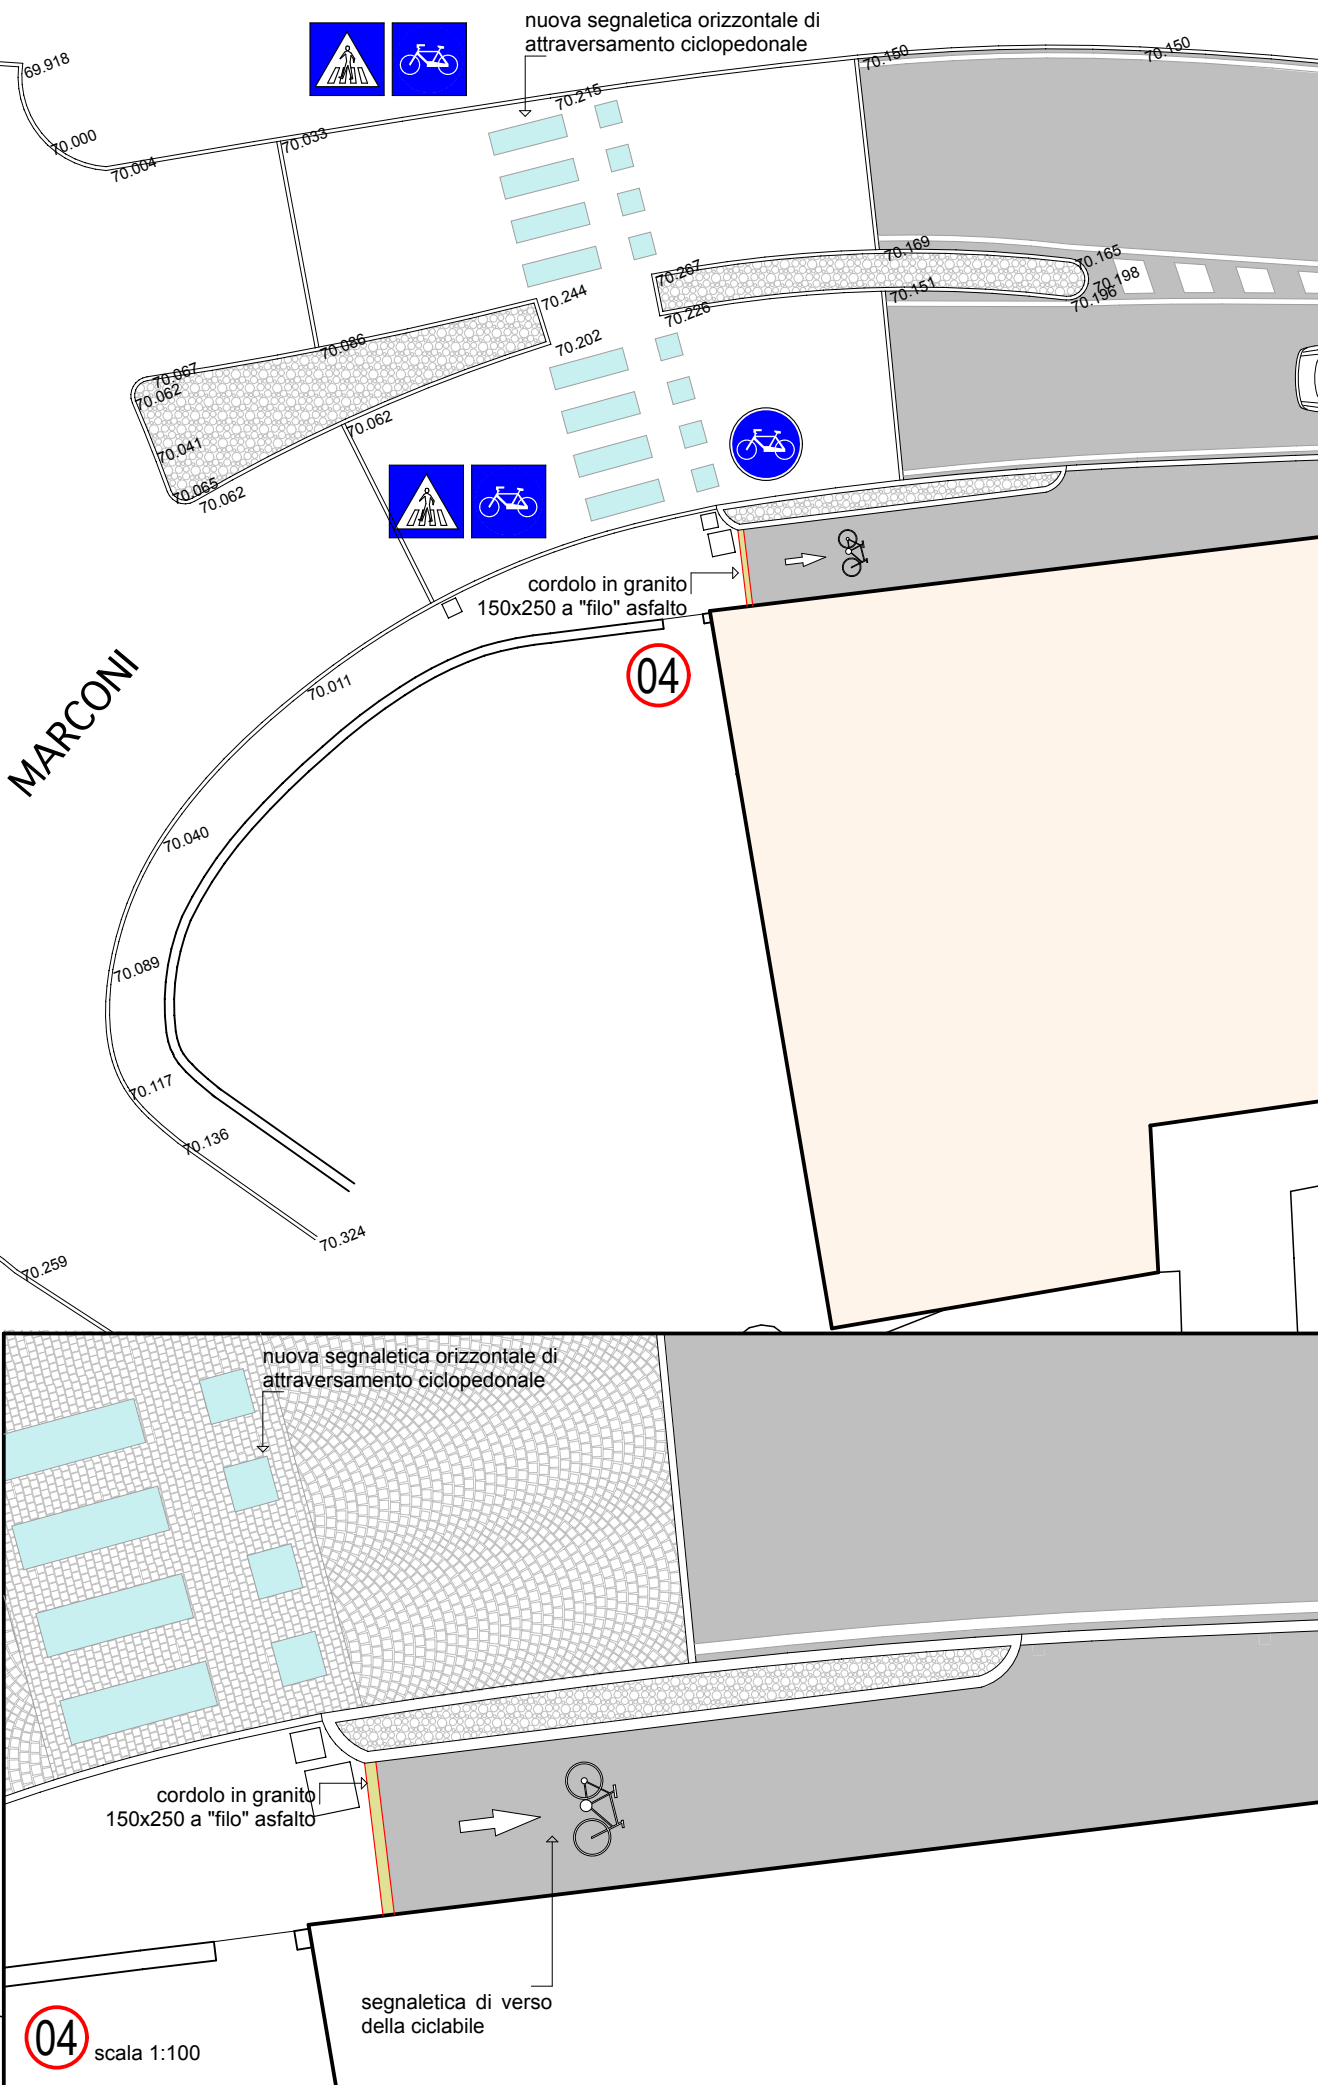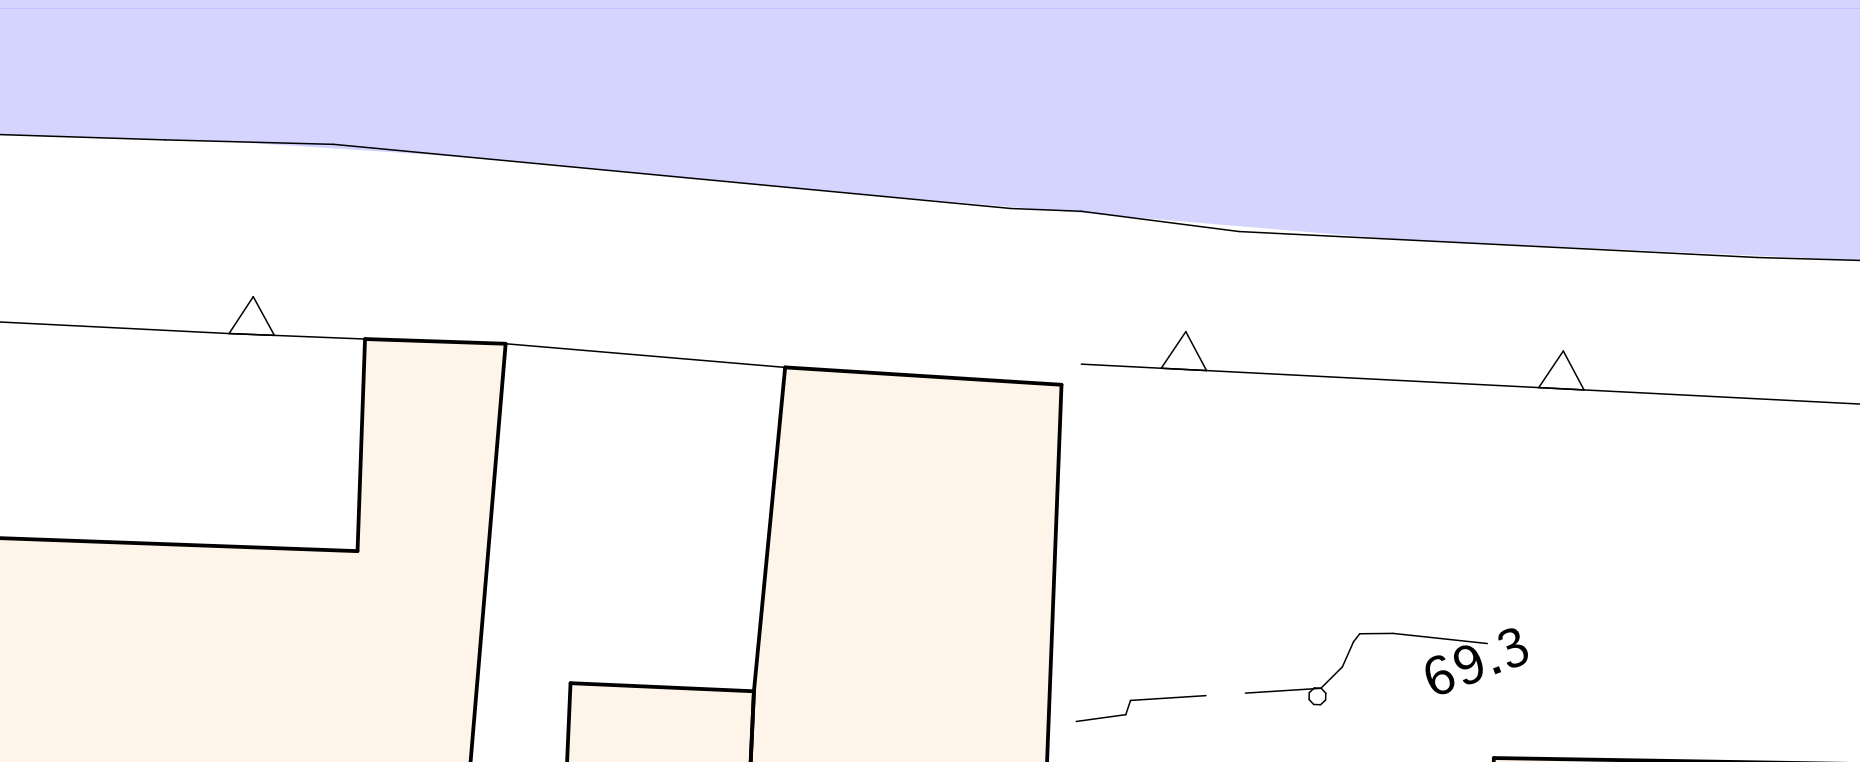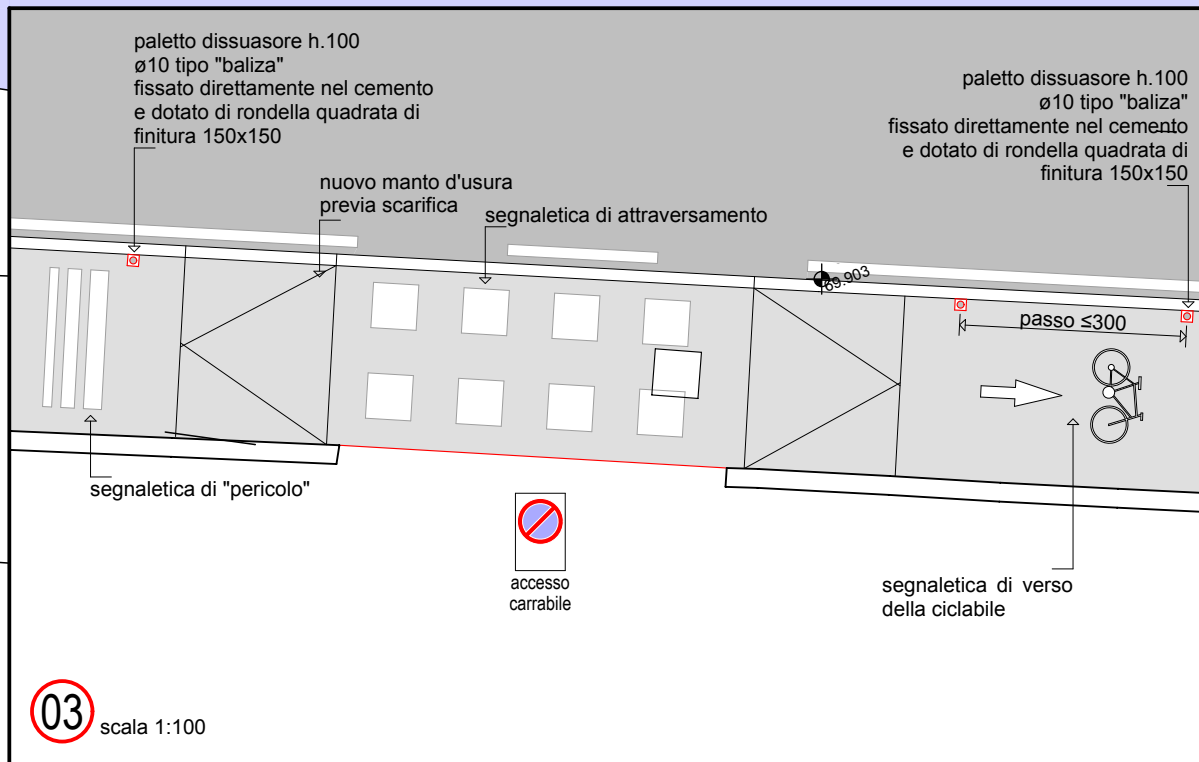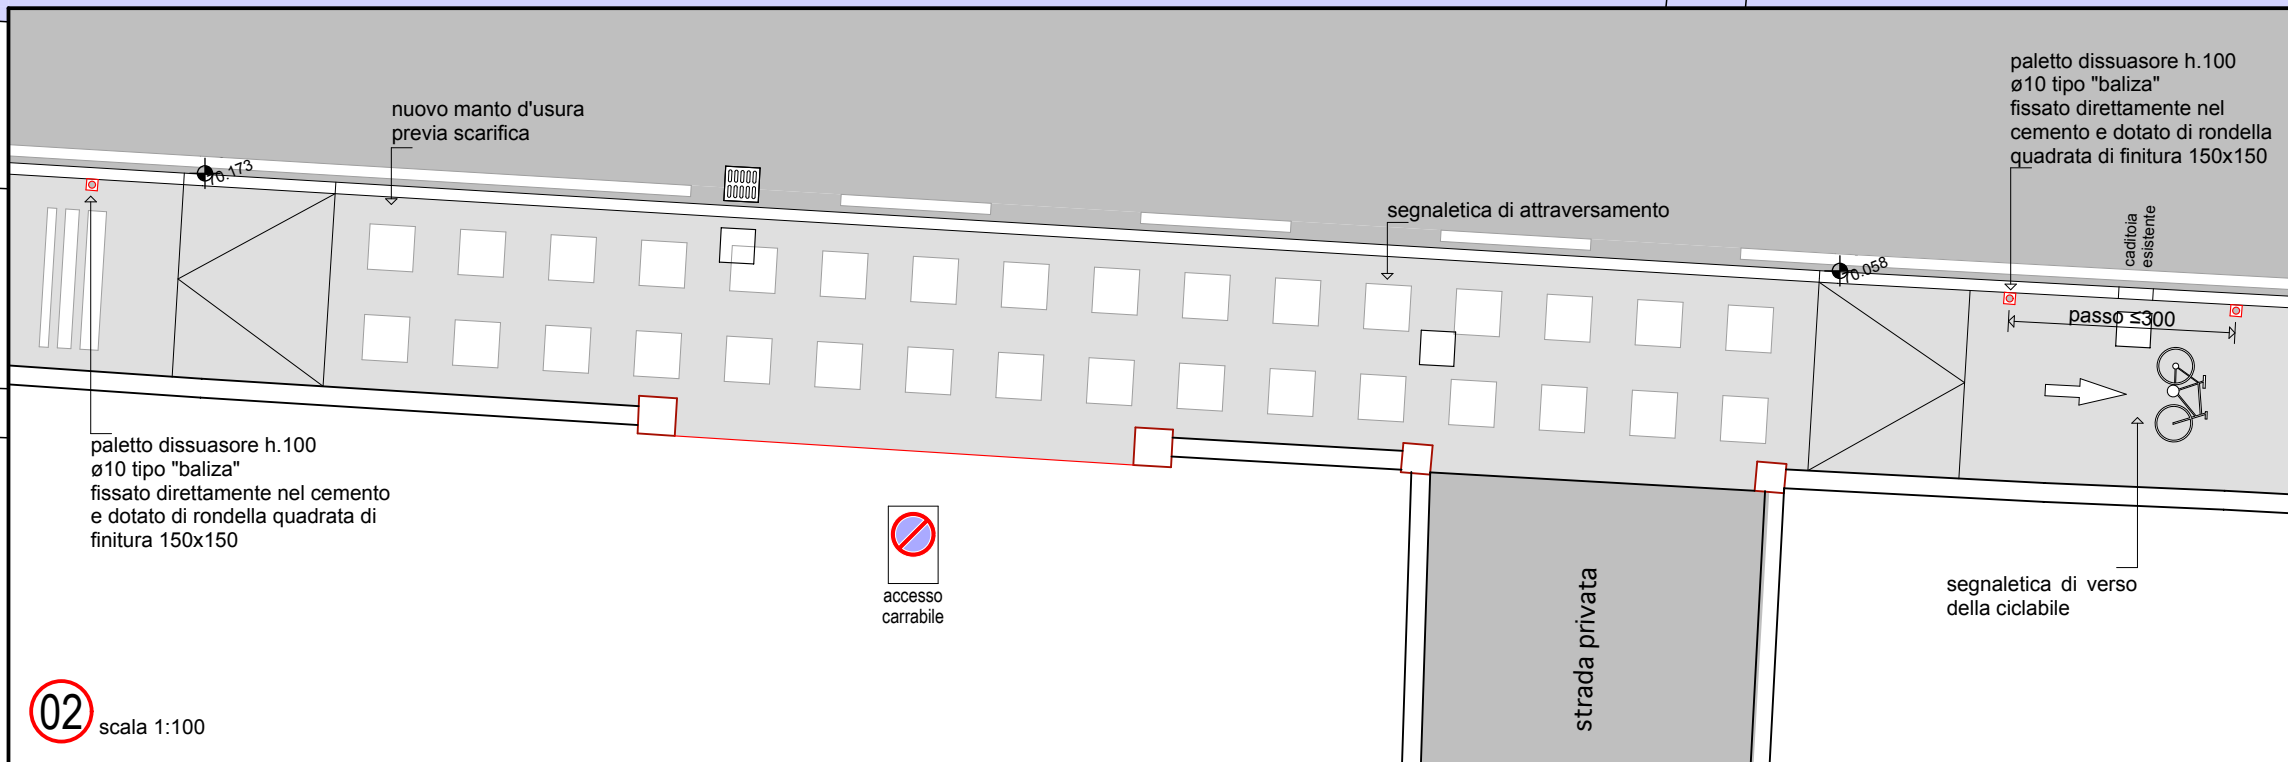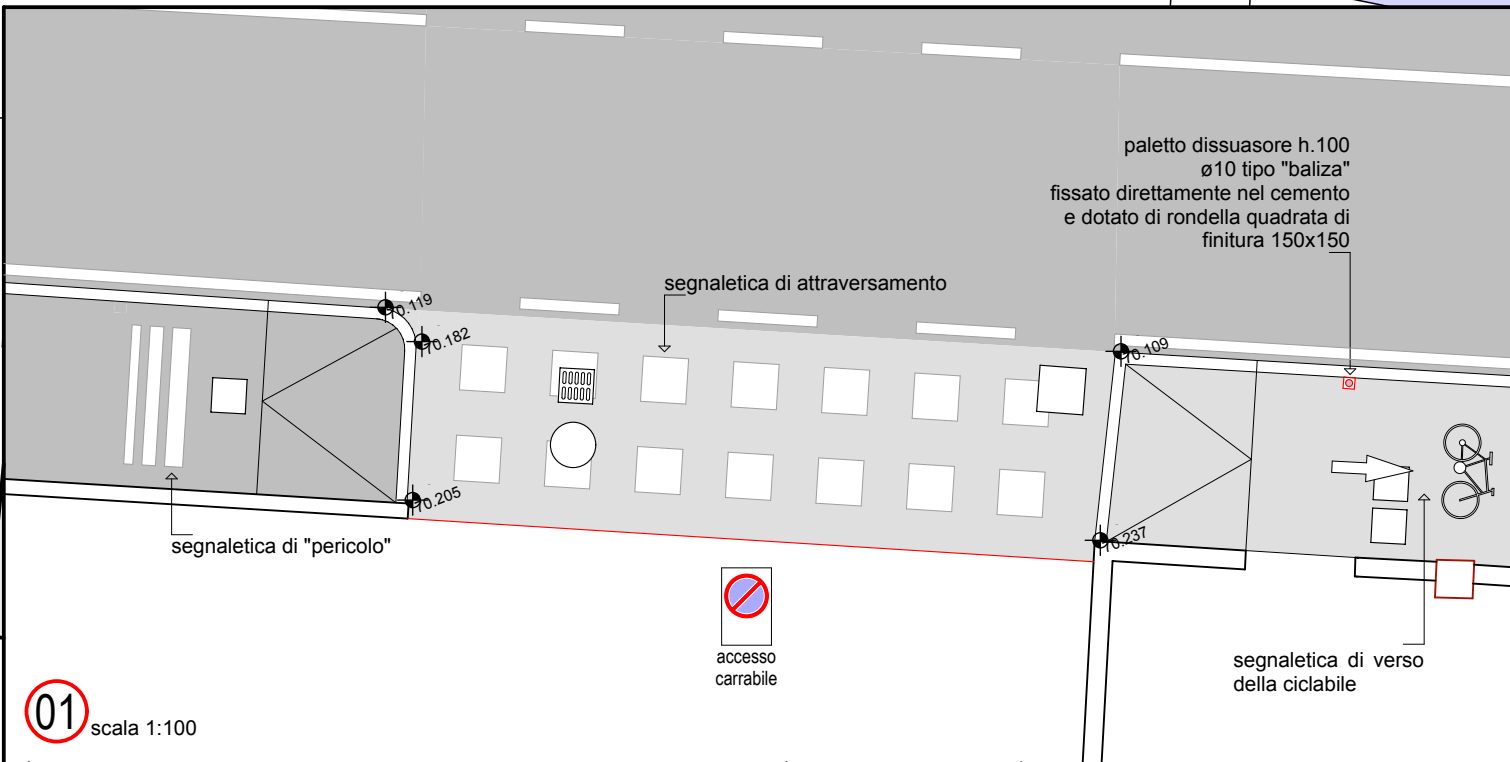

folgio01