





Planimetria di u.i.u. in Comune di CASTIGLIONE D/S via PIAZZA SAN LUIGI GONZAGA civ. 7

PIANTA PIANO TERRA

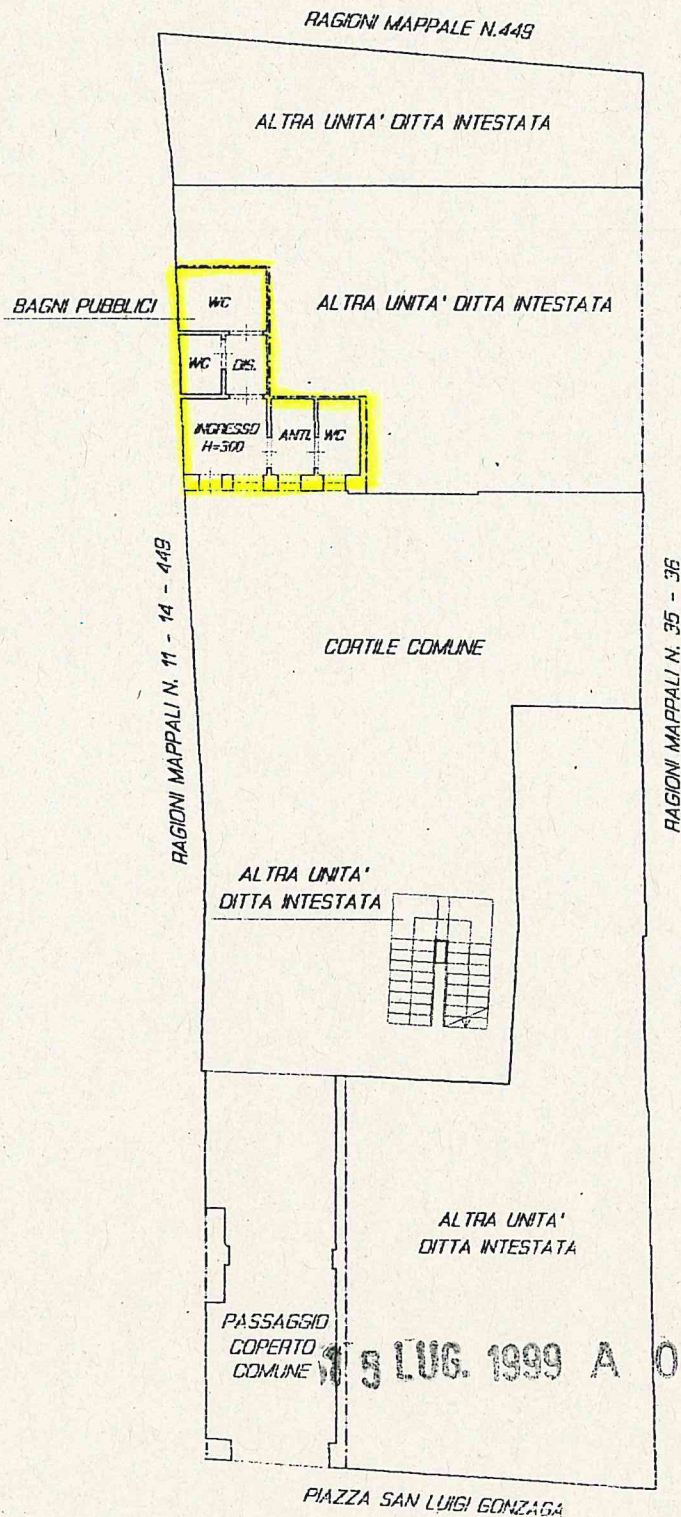

5 LUG. 1999 A 02720 ORIENTAMENTO

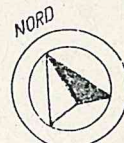

SCALA DI 1: 200

Dichiarazione di N.C. ☐
Denuncia di variazione ☒

Compilata dal GEOM. ETTORI ENZO
(Titolo, cognome e nome)

RISERVATO ALL'UFFICIO

Identificativi catastali
F. 55
n. 32 sub. 303

Iscritto all'albo de I GEOMETRI
della provincia di MANTOVA n. 1951
data 06.07.1999 Firma [Signature]