

ALLEGATO N. 5

MODULARIO
F. 10 (2000. 44)




MINISTERO DELLE FINANZE
DIREZIONE GENERALE DEL CATASTO E DEI SS.TT.EE.
CATASTO EDILIZIO URBANO (RDL 13-4-1939, n. 652)

10

MOD. AN (CEU)

LIRE
400

Planimetria di u.l.u. in Comune di CASTIGLIONE STIV. via C. BATTISTI civ. 29

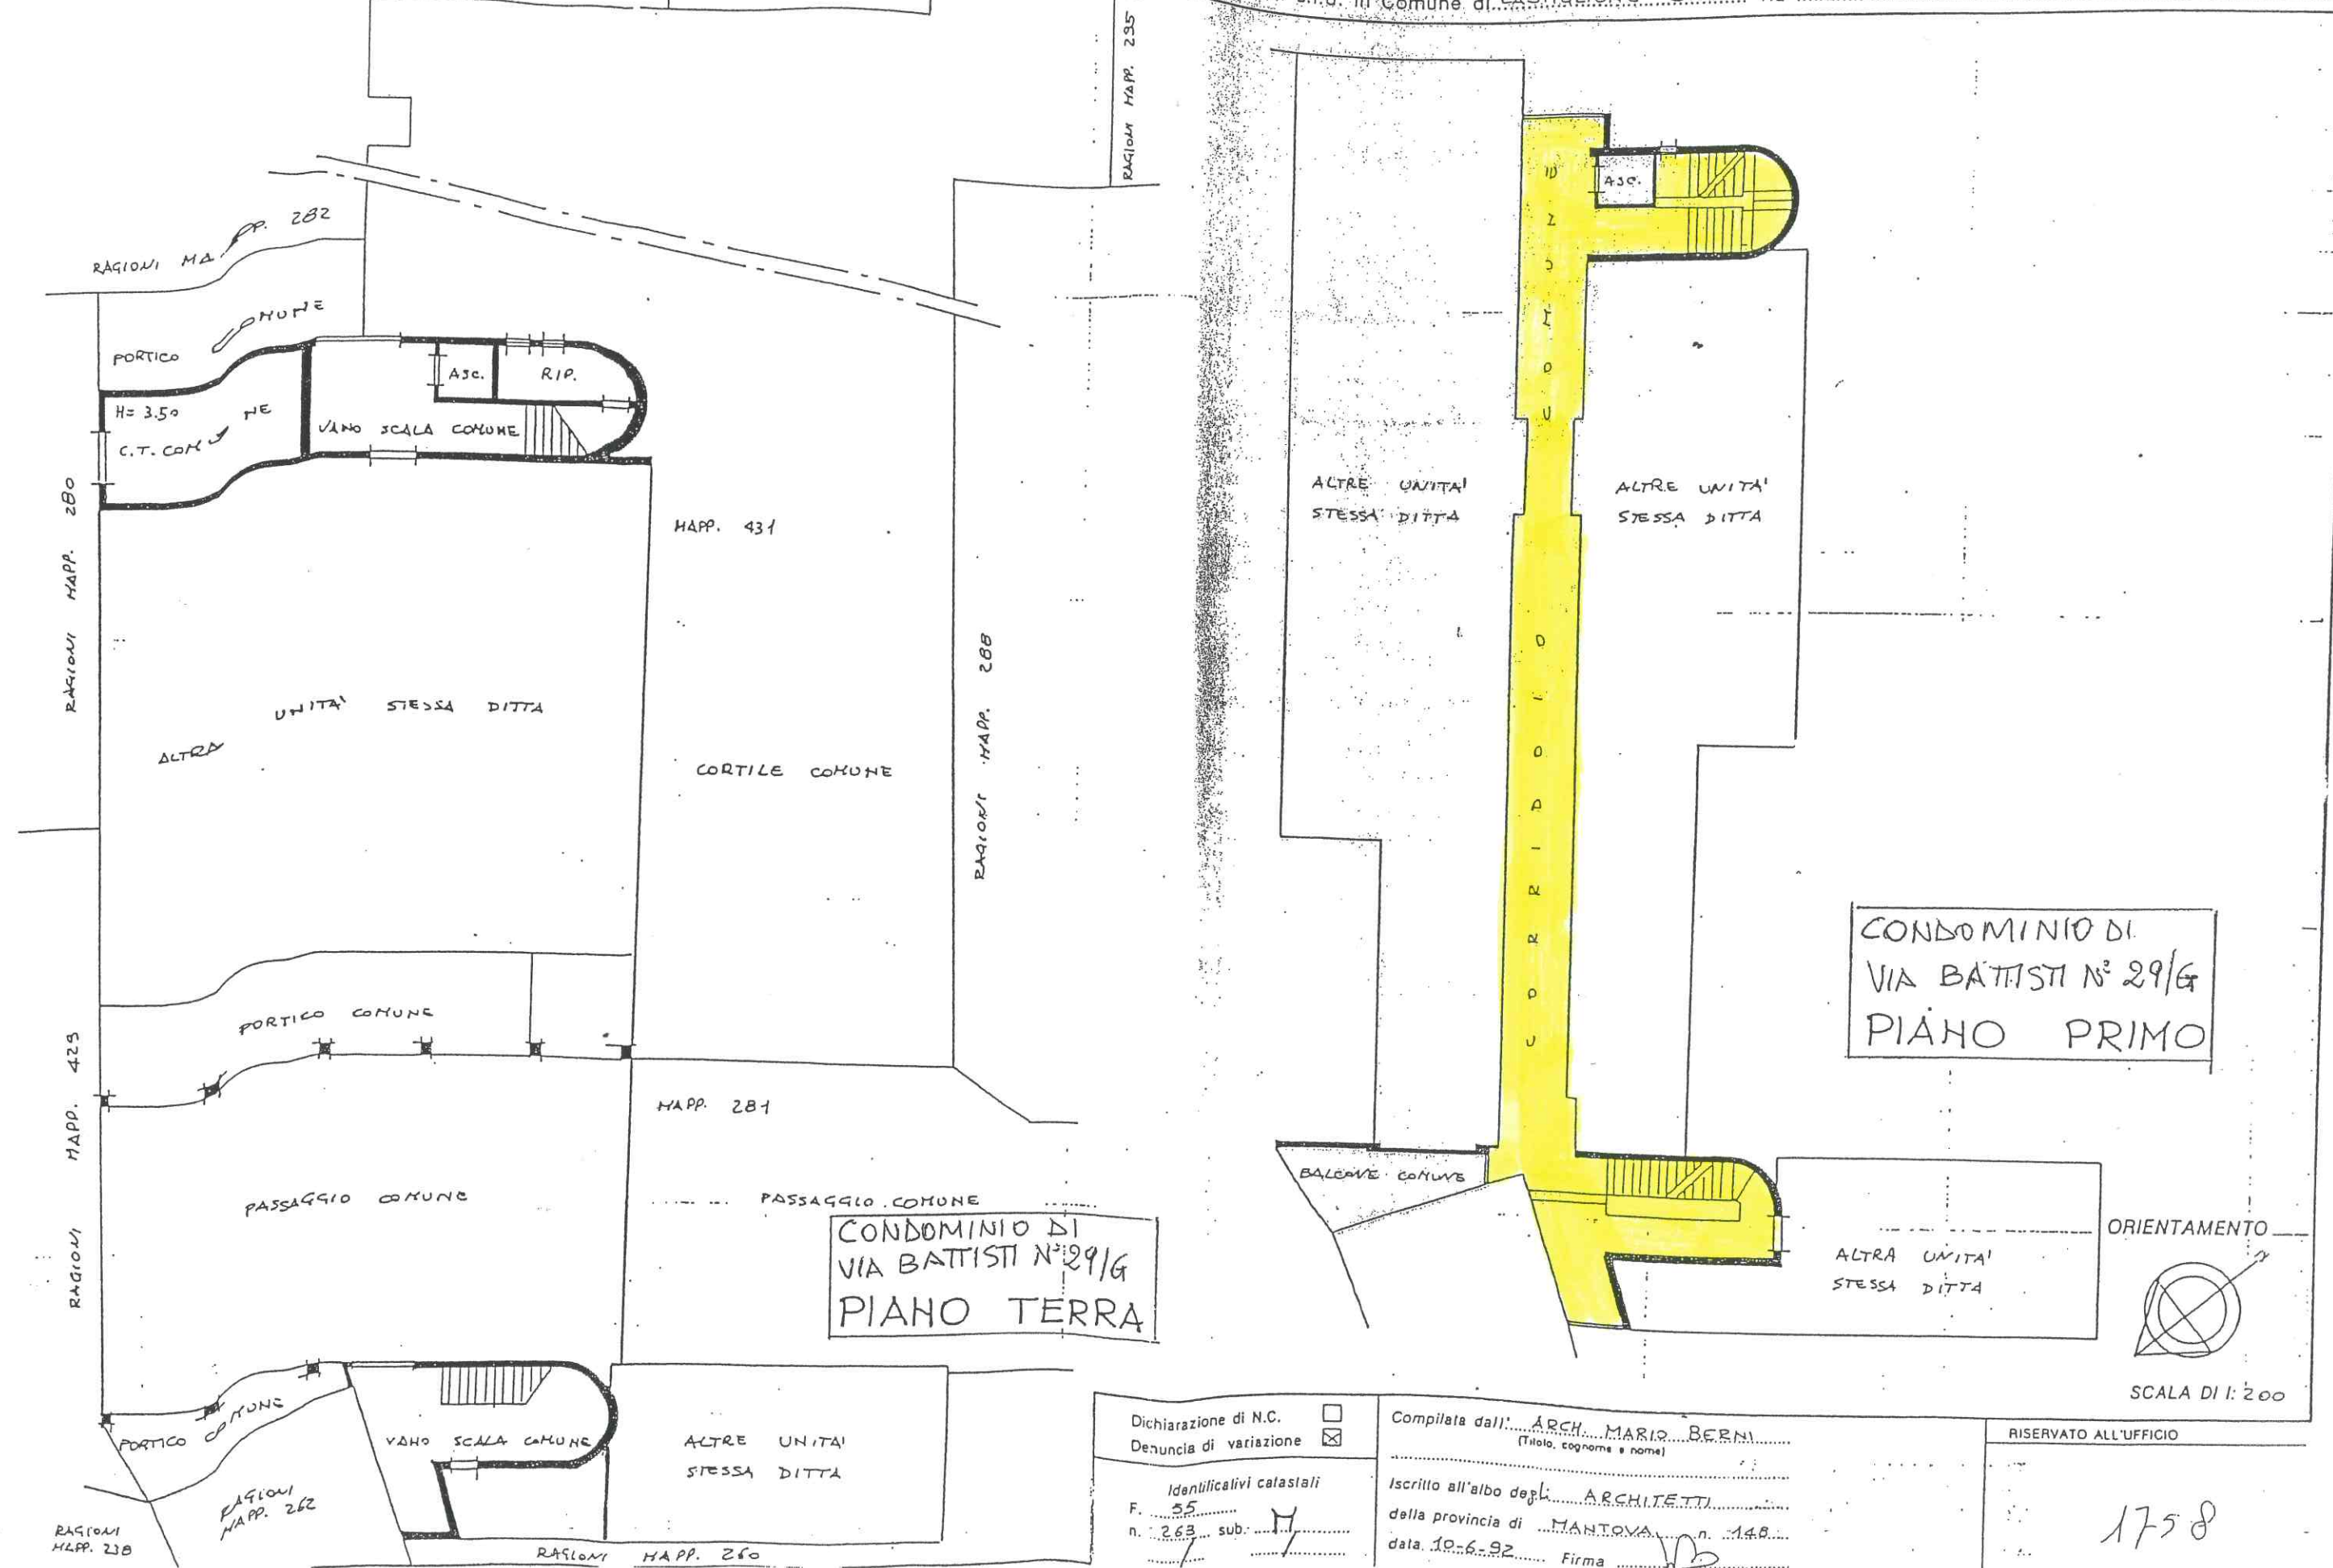

Dichiarazione di N.C. ☐
Denuncia di variazione ☒

Identificativi catastali
F. 55
n. 263 sub. 7

Compilata dall' ARCH. MARIO BERNI
(Titolo, cognome e nome)
Iscritto all'albo degli ARCHITETTI
della provincia di MANTOVA n. 148
data 10-6-92 Firma

RISERVATO ALL'UFFICIO

1758