






CATASTO EDILIZIO URBANO (RDL 13-4-1939, n. 652)

LIRE
500

Planimetria di u.i.u. in Comune di CASTIGLIONE D/S via PIAZZA SAN LUIGI GONZAGA civ. 7


PIANTA PIANO TERRA

PIANTA PIANO PRIMO

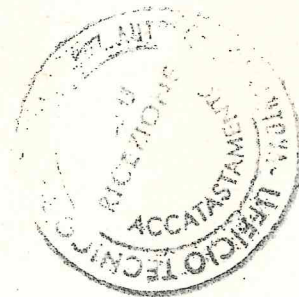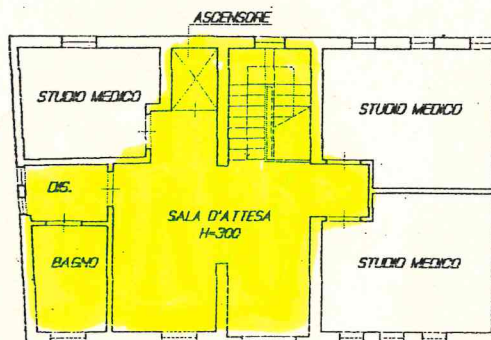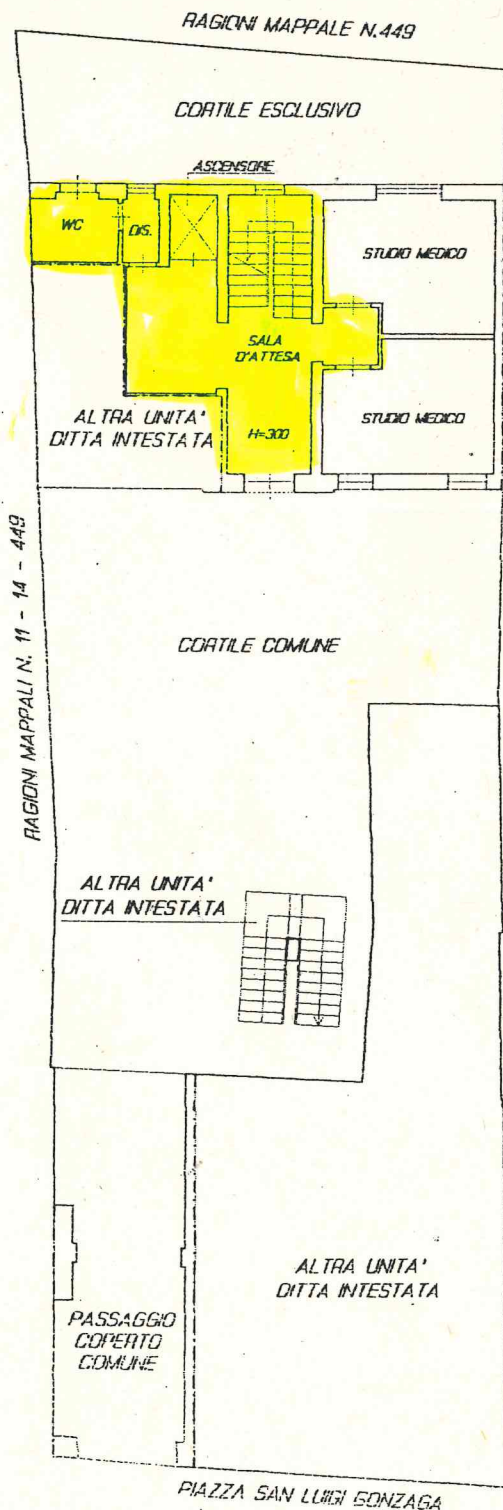

15 LUG. 1999 A 02720

ORIENTAMENTO

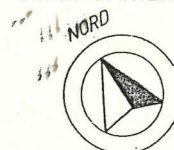

SCALA DI 1: 200

Dichiarazione di N.C. ☐
Denuncia di variazione ☒

Identificativi catastali
F. 55
n. 32 sub. 302

Compilata dal GEOM. ETTORI ENZO
(Titolo, cognome e nome)

Iscritto all'albo de 1 GEOMETRI
della provincia di MANTOVA
data 06.07.1999 Firma [Signature]

RISERVATO ALL'UFFICIO