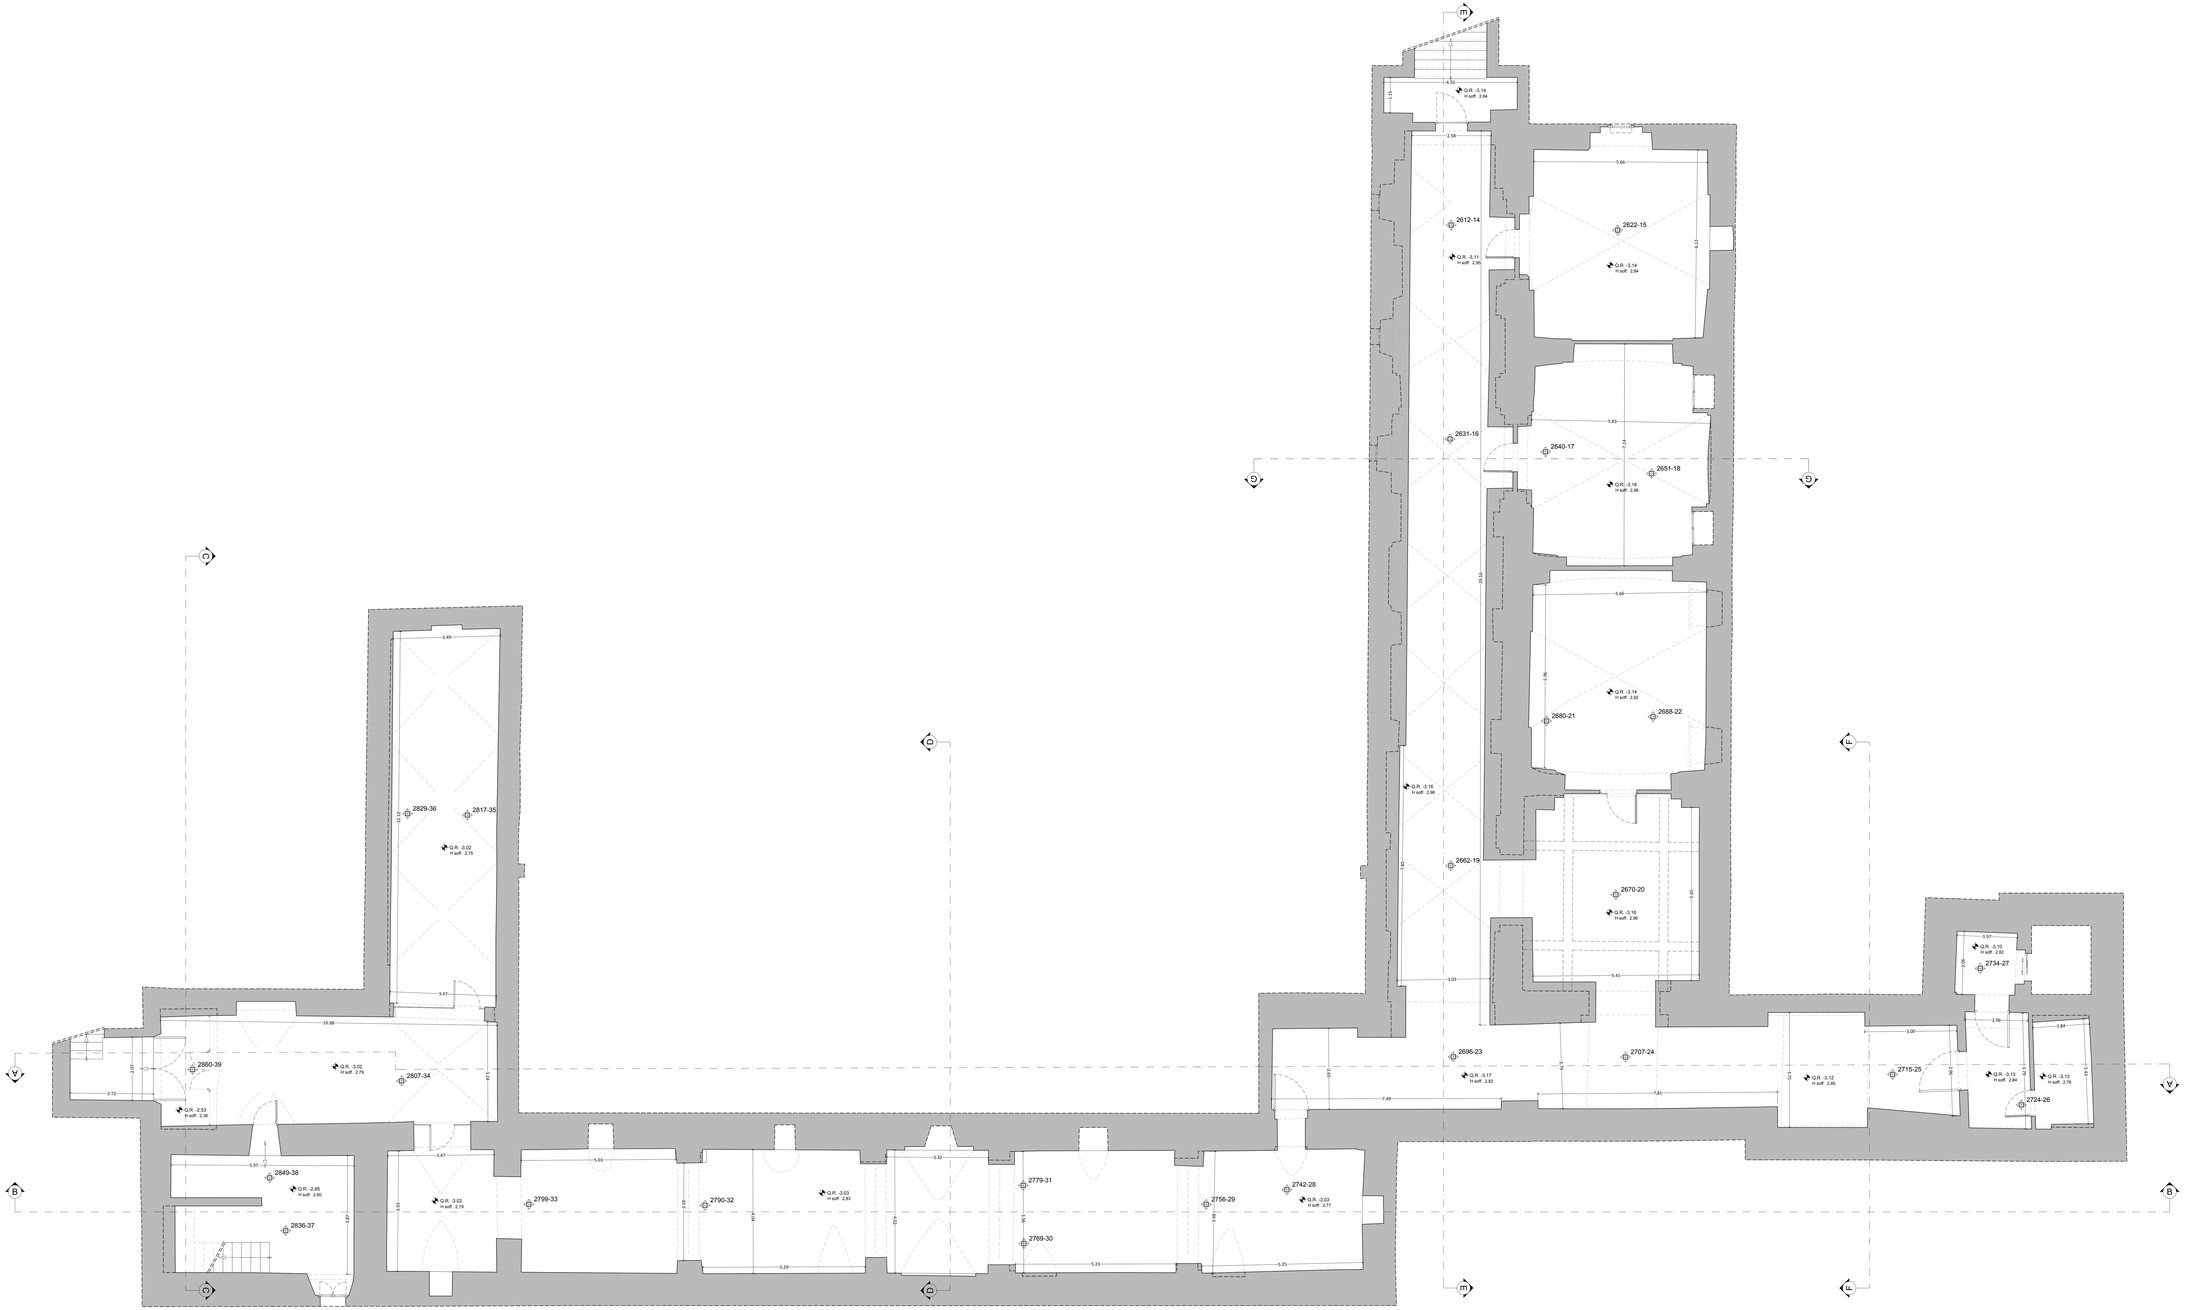

COMMITTENTE:

COMUNE DI CASTIGLIONE DELLE STIVIERE

PALAZZO GONZAGA - SEDE MUNICIPALE

Lavori di completamento miglioramento sismico, consolidamento strutturale parziale, restauro e risanamento

PROGETTO DEFINITIVO GENERALE DI COMPLETAMENTO

Coordinamento, Progetto architettonico e strutturale:

Studio Berlucchi srl - Brescia
Ing. Nicola Berlucchi
Ing. Nicola Fumagalli

Rilievo:

Geomar Snc
Via Matteotti n° 1
I2084 Mondovì (CN) - *Italy*

Responsabile del procedimento:

Ing. Leo Galli

Timbro e firma del responsabile:

E						
D						
C						
B						
A						
–	01-2017	prima emissione	piano interrato.dwg	Geomar	MZ	NB
	DATA	REVISIONE	NOME FILE		DIS.	CONTR.	APPR.

TITOLO:
RILIEVO

Planta piano interrato

Timbro e firma del coordinatore:

Ing. Nicola Berlucchi

ELABORATO

COMMESSA	ELABORATO				
	PRATICA	PARTE	SIG. TRASL.	NUMERO	REV.
C169 -		R	DA	01	-

SCALA: 1:50

A TERMINI DELLE VIGENTI LEGGI SUI DIRITTI DI AUTORE QUESTO DISEGNO NON PUO' ESSERE COPIATO O RIPRODOTTO (ANCHE + AUTORIZZAZIONE) NE' PRESENTATO VICENZA AUTOCAD 2007 TRD ISOMETRY STYLE*ITA DA CIARDIONI BRESCIA