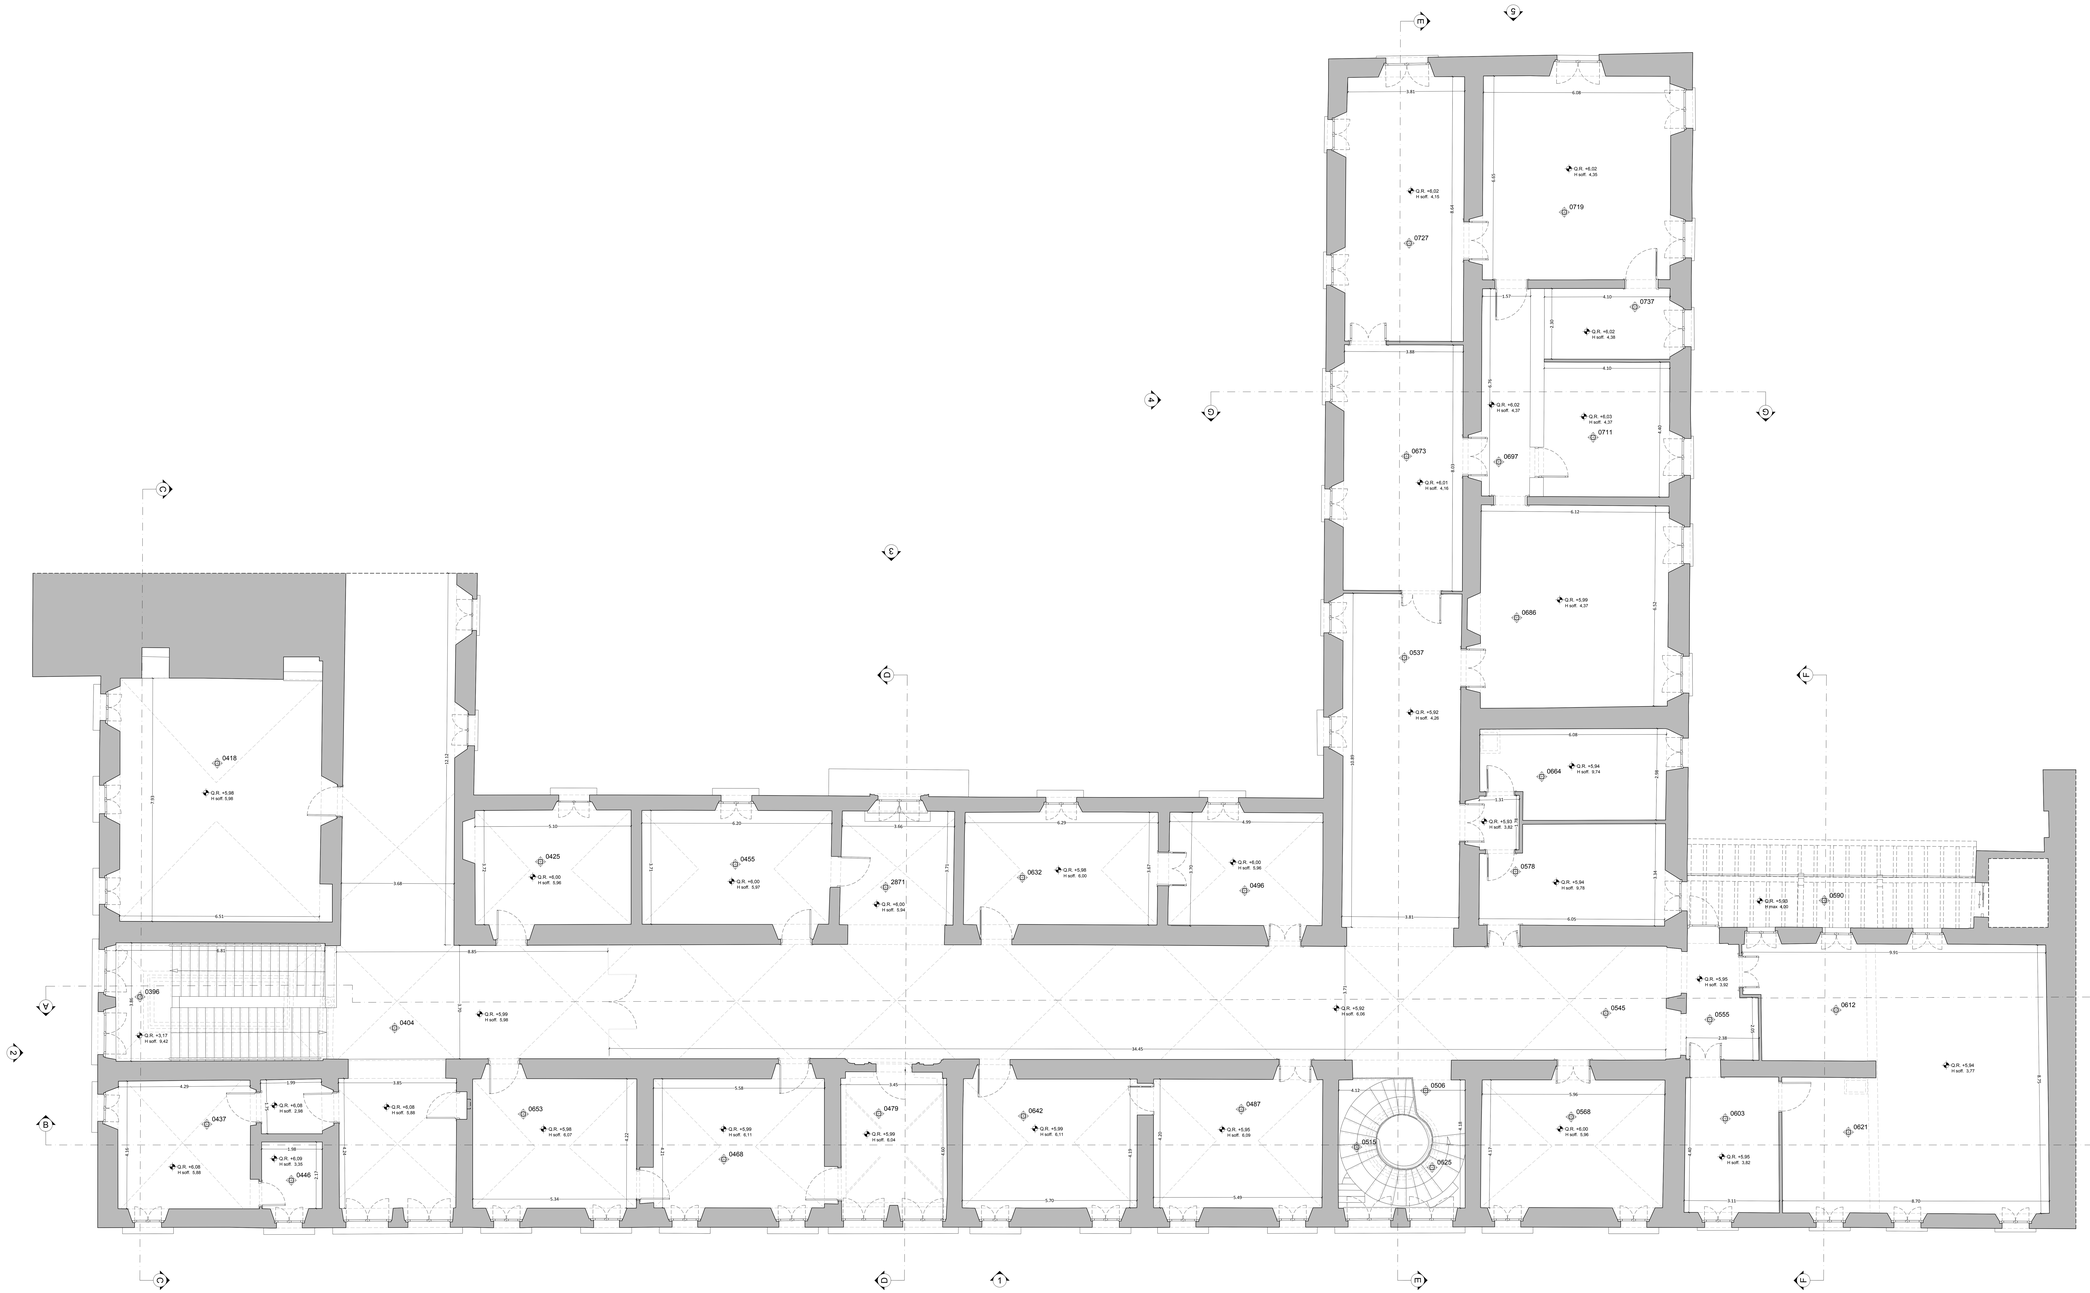

COMMITTENTE:

COMUNE DI CASTIGLIONE DELLE STIVIERE

PALAZZO GONZAGA - SEDE MUNICIPALE

Lavori di completamento miglioramento sismico, consolidamento strutturale parziale, restauro e risanamento

PROGETTO DEFINITIVO GENERALE DI COMPLETAMENTO

Coordinamento, Progetto architettonico e strutturale:

Studio Berlucchi srl - Brescia
Ing. Nicola Berlucchi
Ing. Nicola Fumagalli

Rilievo:

Geomar Snc
Via Matteotti n° 1
I2064 Mondovì (CN) - Italy

Responsabile del procedimento:

Ing. Leo Galli

Timbro e firma del responsabile:

E						
D						
C						
B						
A						
–	01-2017	prima emissione	piano primo.dwg	Geomar	MZ	NB
	DATA	REVISIONE	NOME FILE	DIS.	CONTR.	APPR.

TITOLO:
RILIEVO

Pianta piano primo

Timbro e firma del coordinatore:
Ing. Nicola Berlucchi

SCALA: 1:50

COMMESSA	ELABORATO				
	PRATICA	PARTE	SIG. TRASL.	NUMERO	REV.
C169	–	R	DA	03	–

A TERMINI DELLE VIGENTI LEGGI SUI DIRITTI DI AUTORE QUESTO DISEGNO NON PUO' ESSERE COPIATO O RIPRODOTTO (ANCHE + AUTORIZZAZIONE DAL PROGETTISTA
LICENZA AUTOCAD 2007: TRE DIMENSIONI OTTAVIA DA CUSCINO BRESCIA