





Planimetria di u.i.u. in Comune di CASTIGLIONE via TEATRO civ.

LA PRESENTE DICHIARAZIONE SI COMPONE DI N°5 SCHEDE.

SCHEDA N°1

PIANO TERRA

PIANO SOTTOPALCO

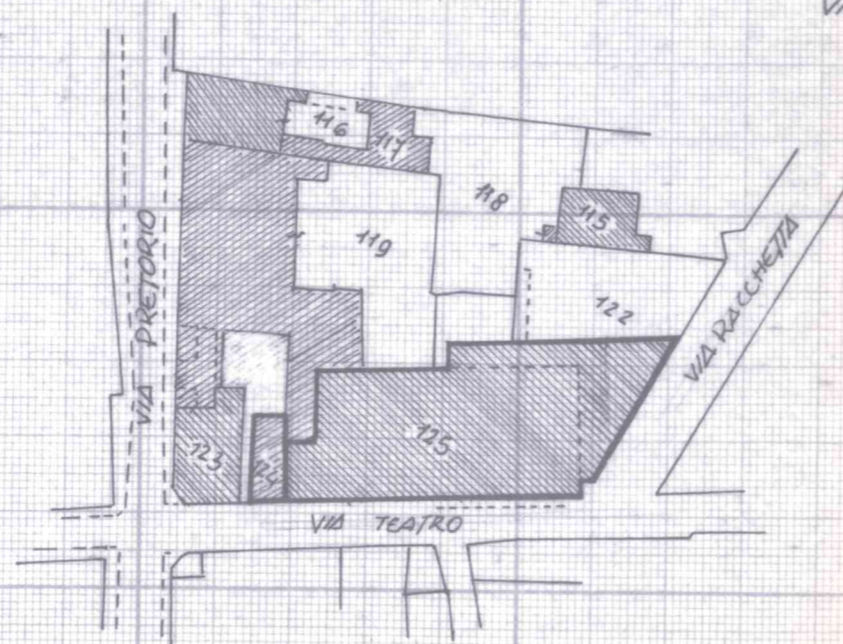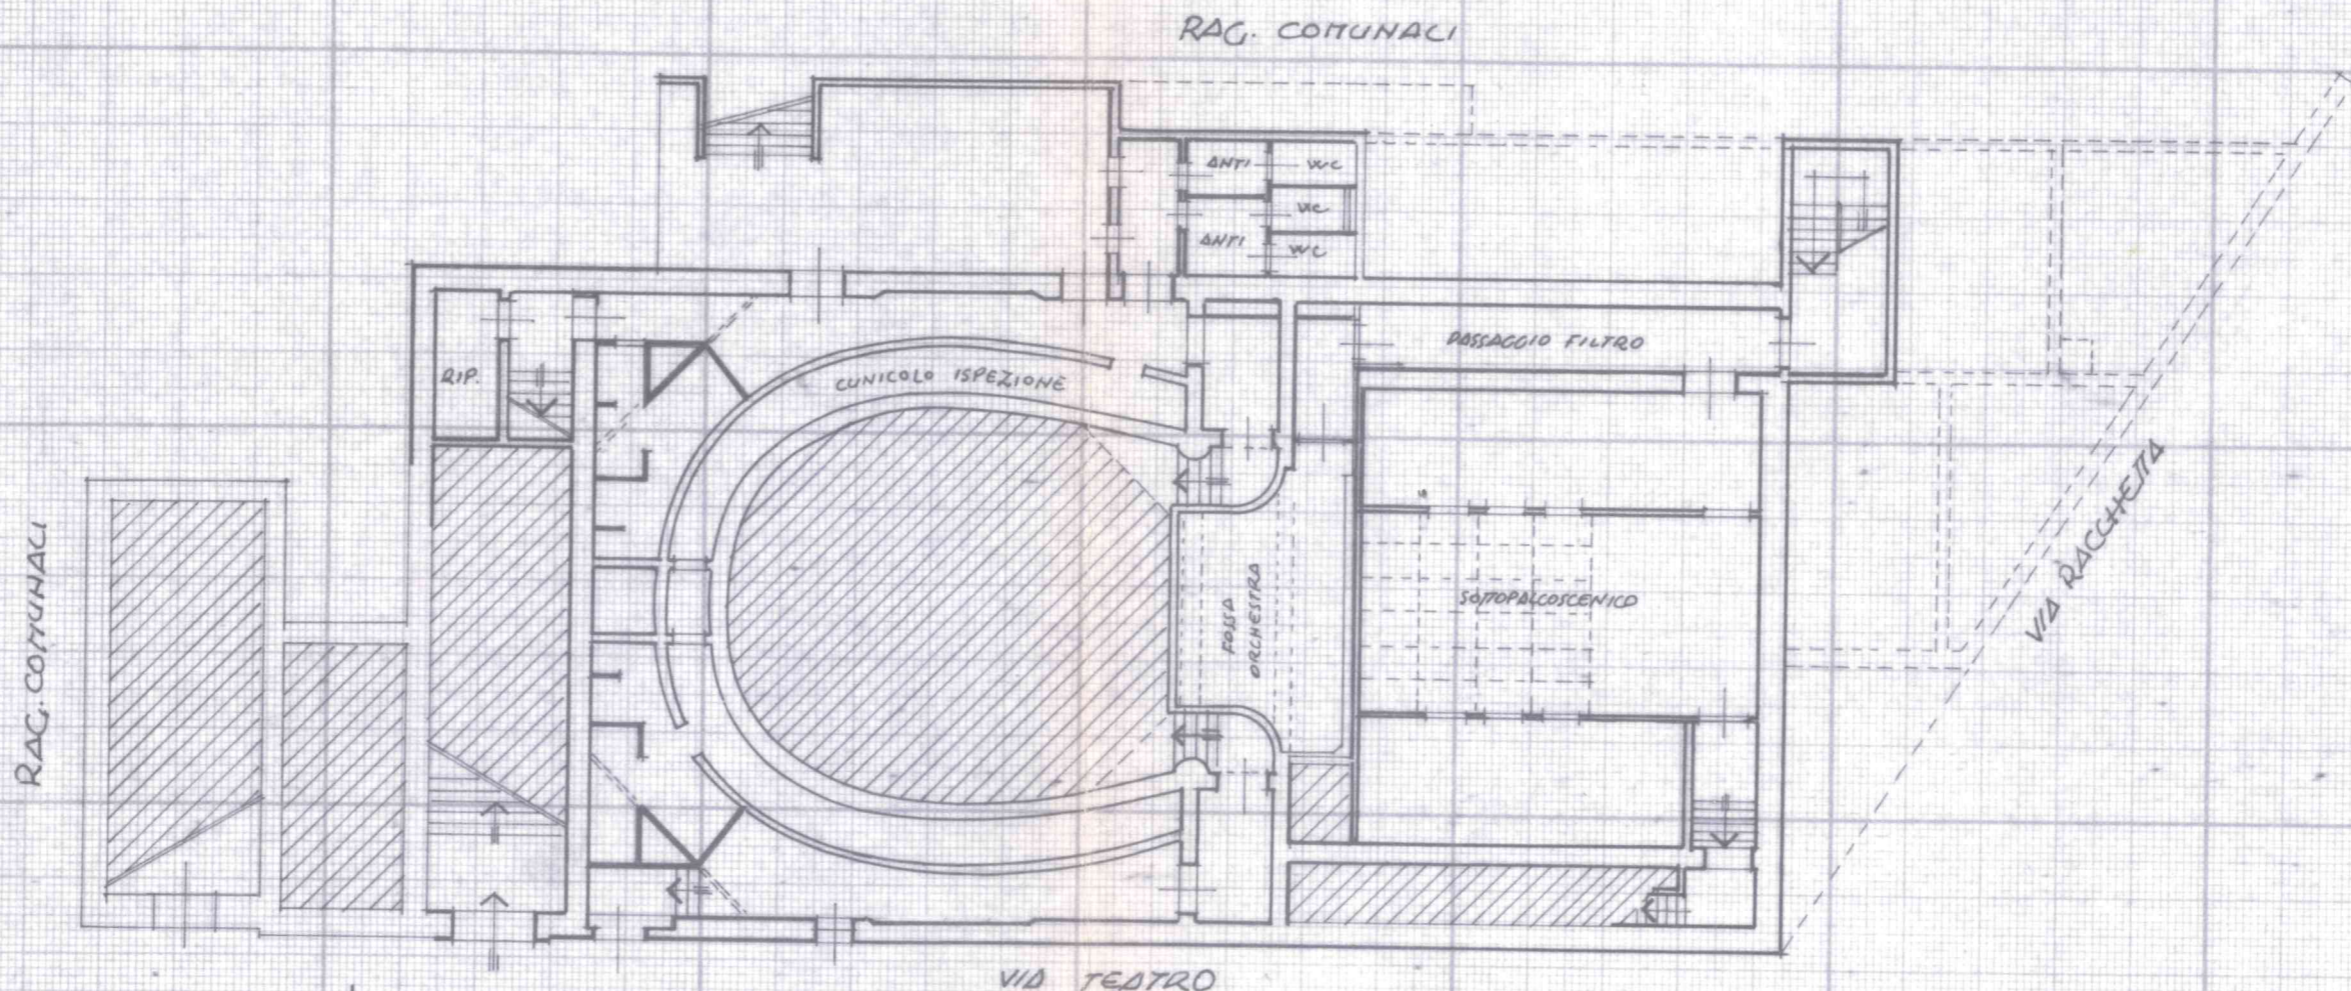

ORIENTAMENTO



SCALA DI 1:200

Dichiarazione di N.C. ☐
Denuncia di variazione ☒

Identificativi catastali
F. 55
n. 125 sub. A

Compilata dal GEOM.
(Titolo, cognome e nome)

ZAGLIO NATALINO

Iscritto all'albo de GEOM.

della provincia di MONTECATINI

data 19-8-92 Firma Udel-25

Geom. Natalino Zaglio
ALBO GEOMETRI - Provincia
di MONTECATINI - n. 1464

RISERVATO ALL'UFFICIO

17 NOV. 1992

2935




Planimetria di u.i.u. in Comune di CASTIGLIONE via TEATRO civ.


SCHEDA N°2

PIANO PRIMO

PIANTA PIANO PLATEA

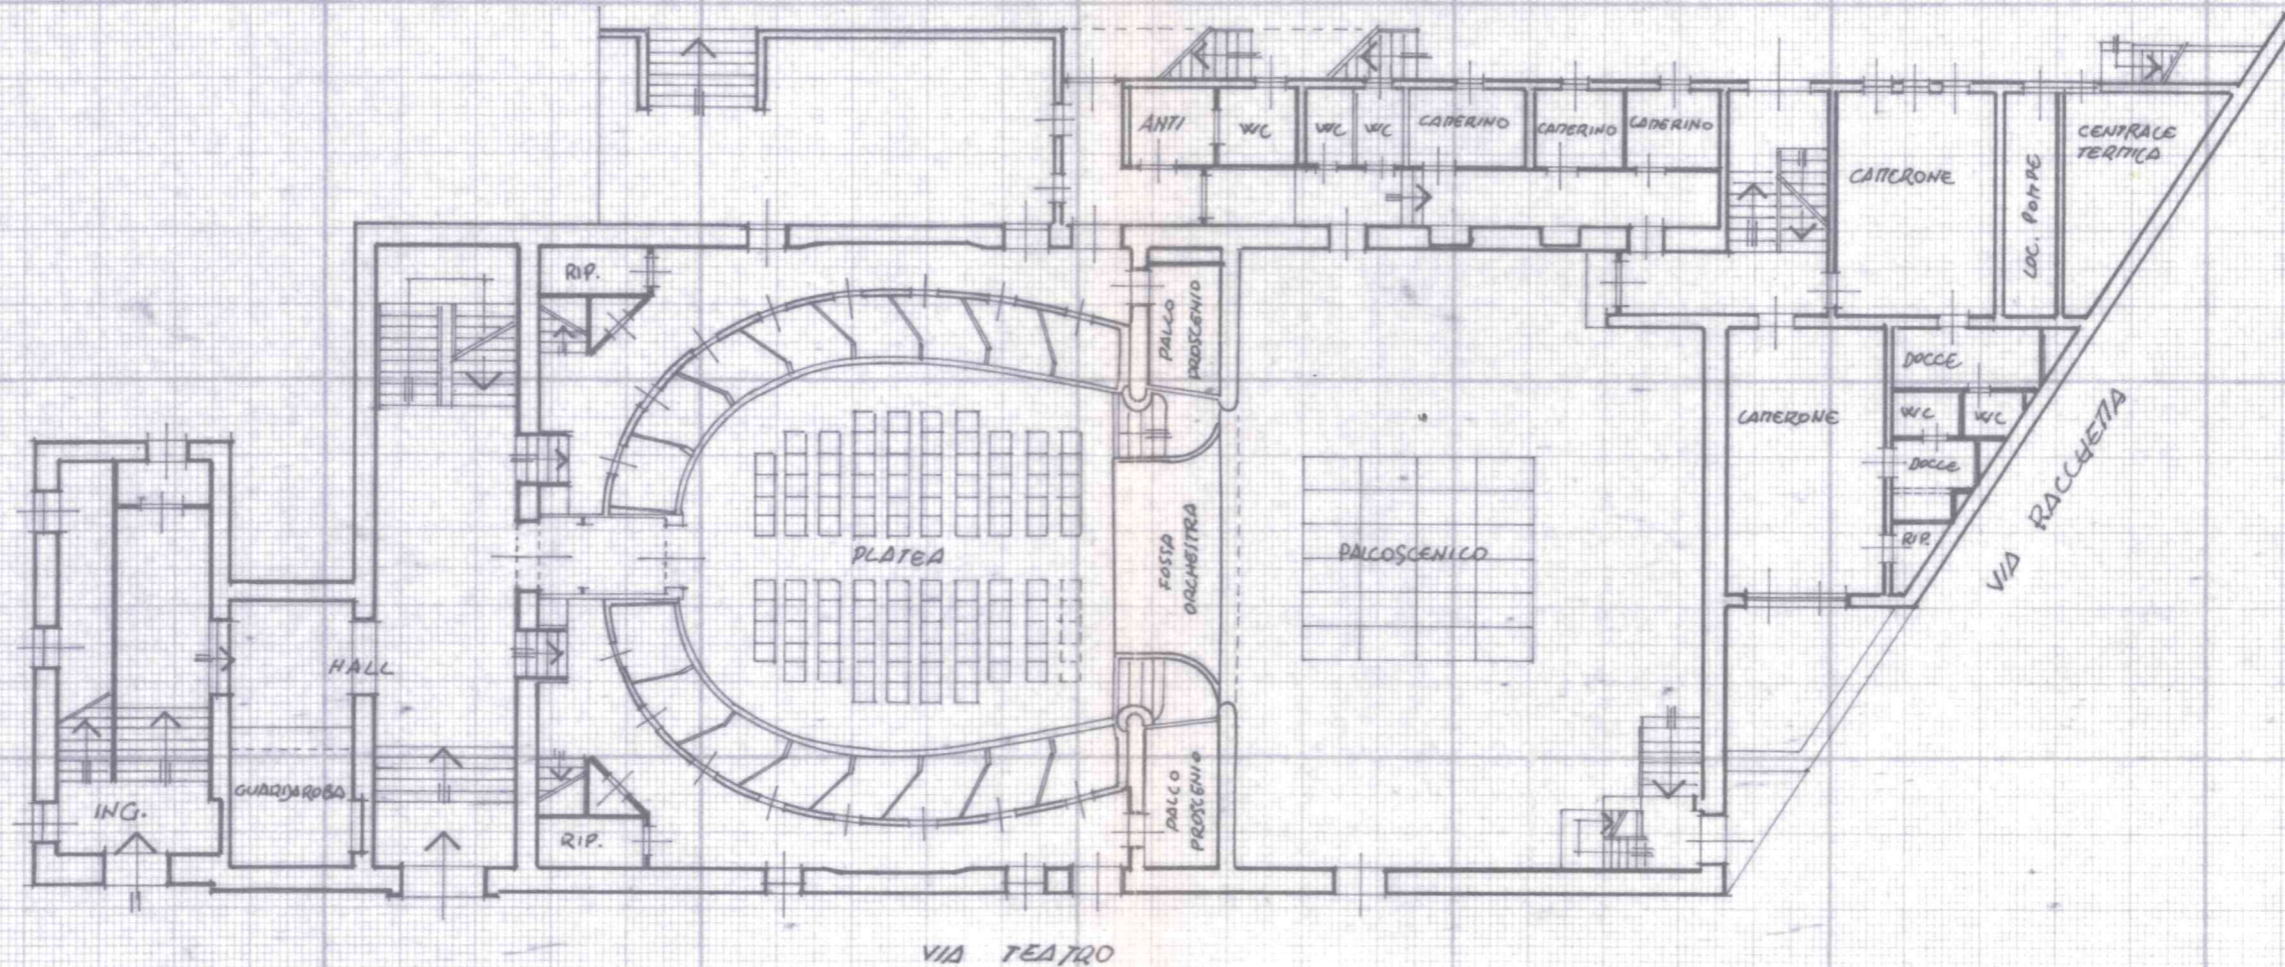

ORIENTAMENTO

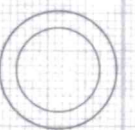

SCALA DI 1:200

Dichiarazione di N.C. ☐
Denuncia di variazione ☒

Identificativi catastali
F. 55
n. 125 sub. A

Compilata dal GEOM.
ZAGLIO NATALINO Geom. Natalino Zaglio
Iscritto all'albo de GEOMETRI ALBO GEOMETRI - Provincia
della provincia di MANTOVA n. 1464
data 15-8-92 Firma Wtel 25

RISERVATO ALL'UFFICIO

17 NOV. 1992

2935




Planimetria di u.i.u. in Comune di CASTIGLIONE via TEATRO civ.


SCHEDA N°3

PIANO SECONDO

PIANTA SECONDO ORDINE PALCHI

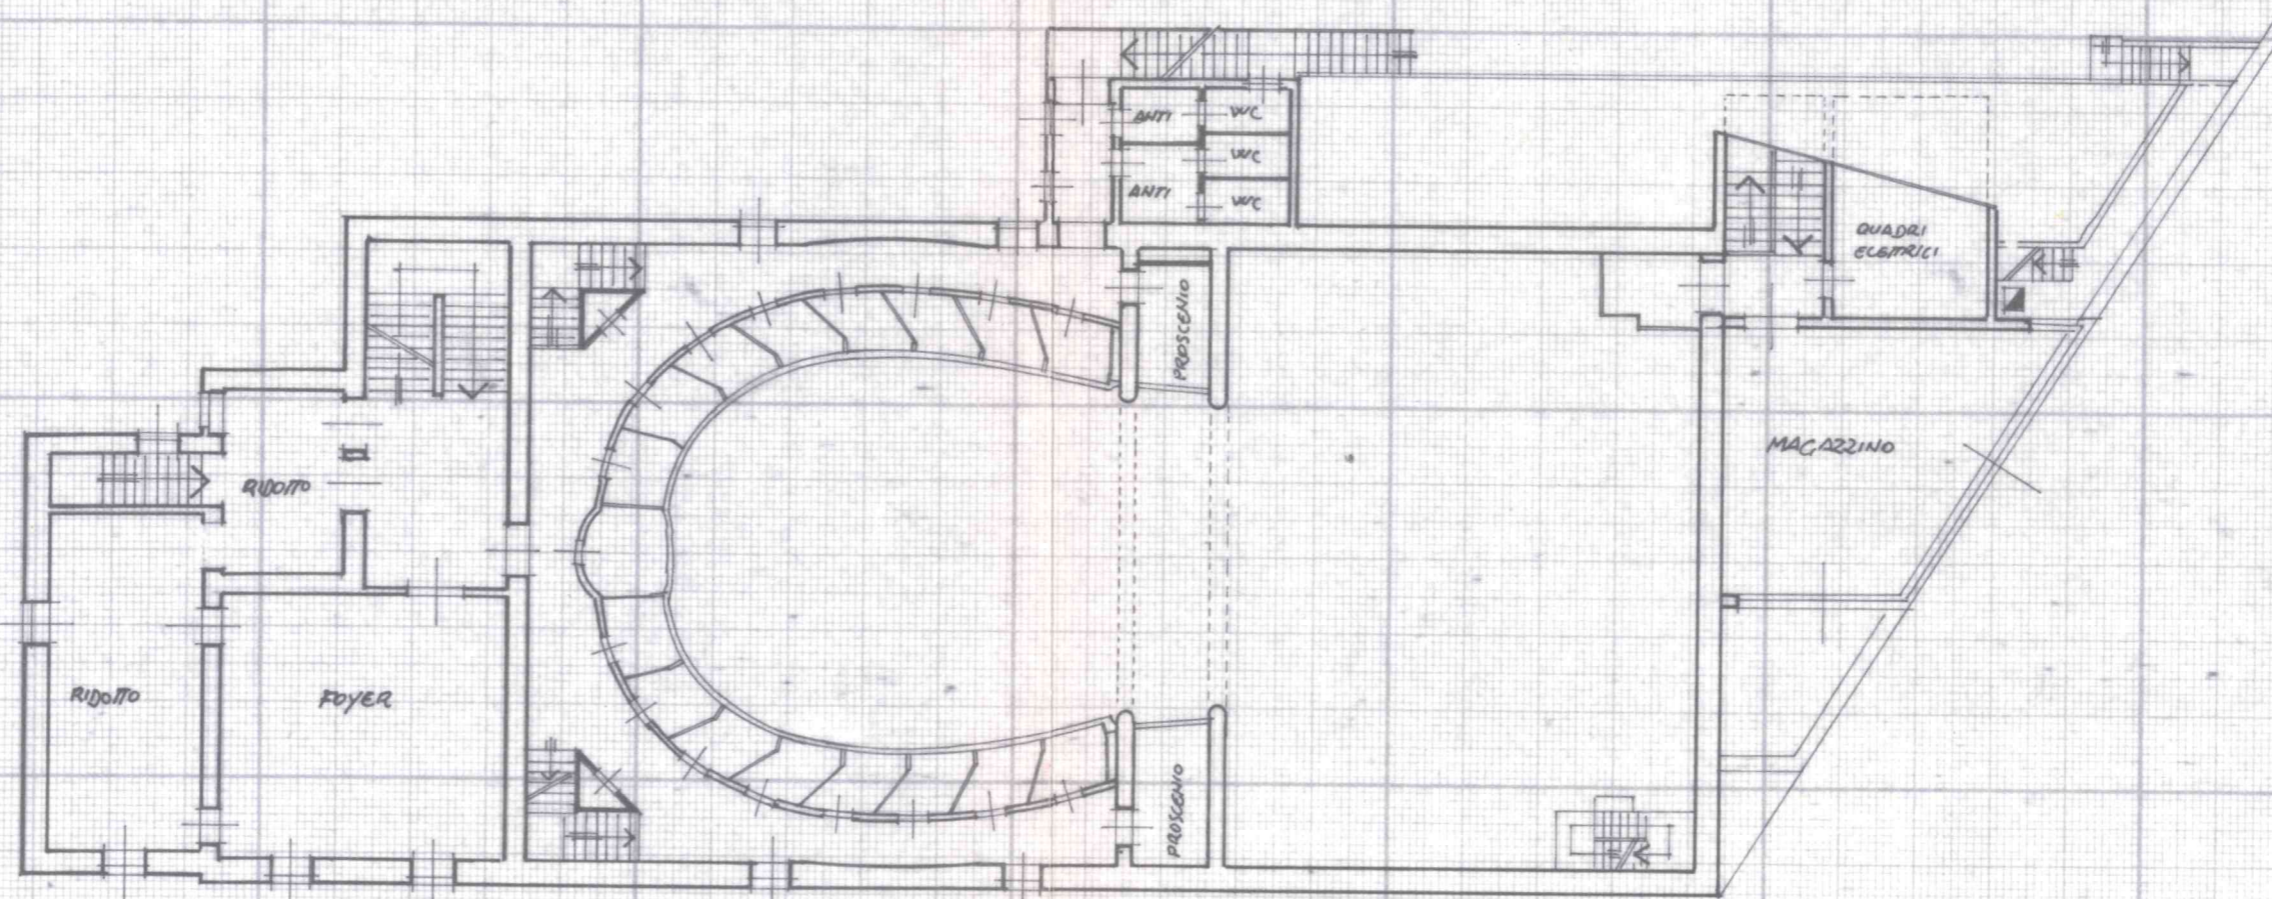

ORIENTAMENTO

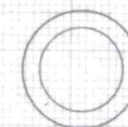

SCALA DI 1:200

Dichiarazione di N.C. ☐
Denuncia di variazione ☒

Identificativi catastali
F. 55
n. 125 sub. D

Compilata dal GEOM.
(Titolo, cognome e nome)

ZAGLIO NATALINO Geom. Natalino Zaglio
ALBO GEOMETRI - Provincia
Iscritto all'albo de. GEOMETRI MANTOVA - n. 1464

della provincia di MANTOVA n. 1464
data 15-8-92 Firma U. Zelich

RISERVATO ALL'UFFICIO

2935




Planimetria di u.i.u. in Comune di CASTIGLIONE via TEATRO civ.


SCHEDA N°4

DIANO TERZO

PIANTA PIANO LOGGIONE

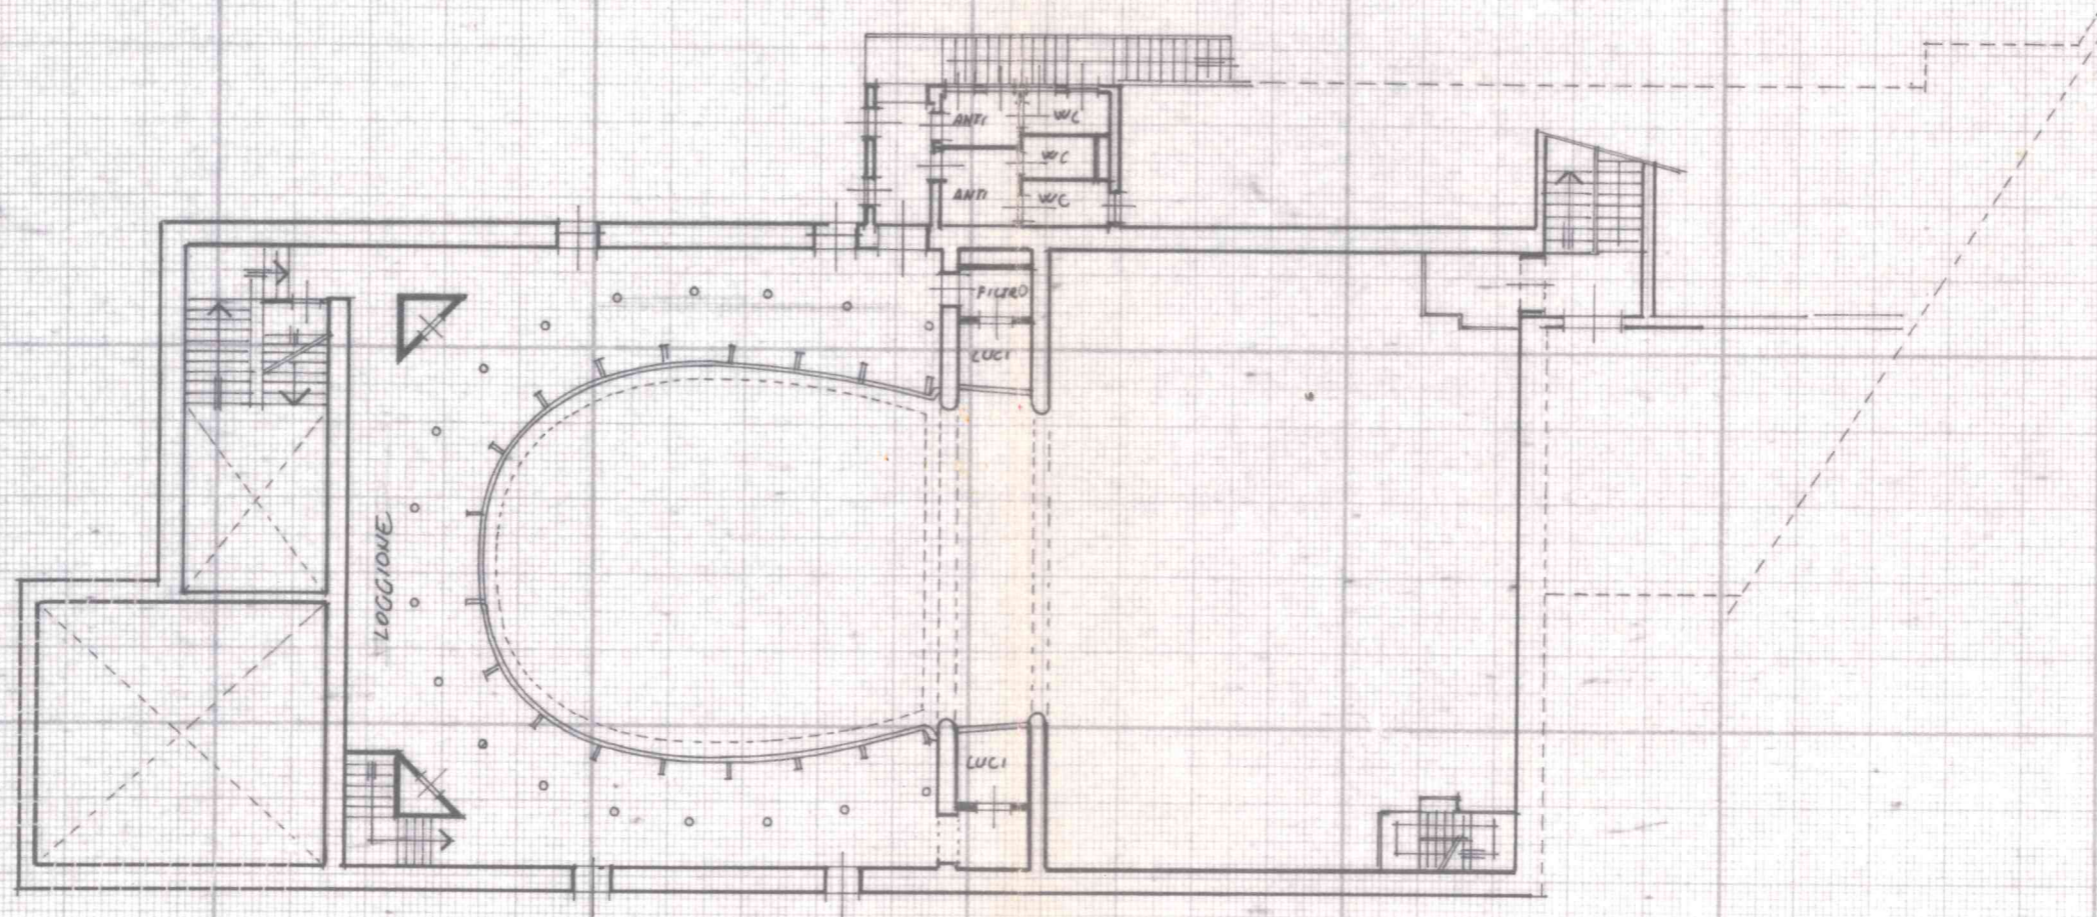

ORIENTAMENTO

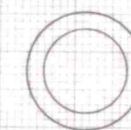

SCALA DI 1:200

Dichiarazione di N.C. ☐
Denuncia di variazione ☒

Identificativi catastali
F. 55
n. 125 sub. A

Compilata dal GEOM.
(Titolo, cognome e nome)

ZAGLIO NATALINO Geom. Natalino Zaglio

Iscritto all'albo de GEOMETRI ALBO GEOMETRI - Provincia

della provincia di MANTOVA n. 1464

data 15-8-92 Firma W. del 2/5

RISERVATO ALL'UFFICIO

17 NOV. 1992


2955




Planimetria di u.i.u. in Comune di CASTIGLIONE via TEATRO civ.

SCHEDA N° 5

PIANTA SOTTO TETTO

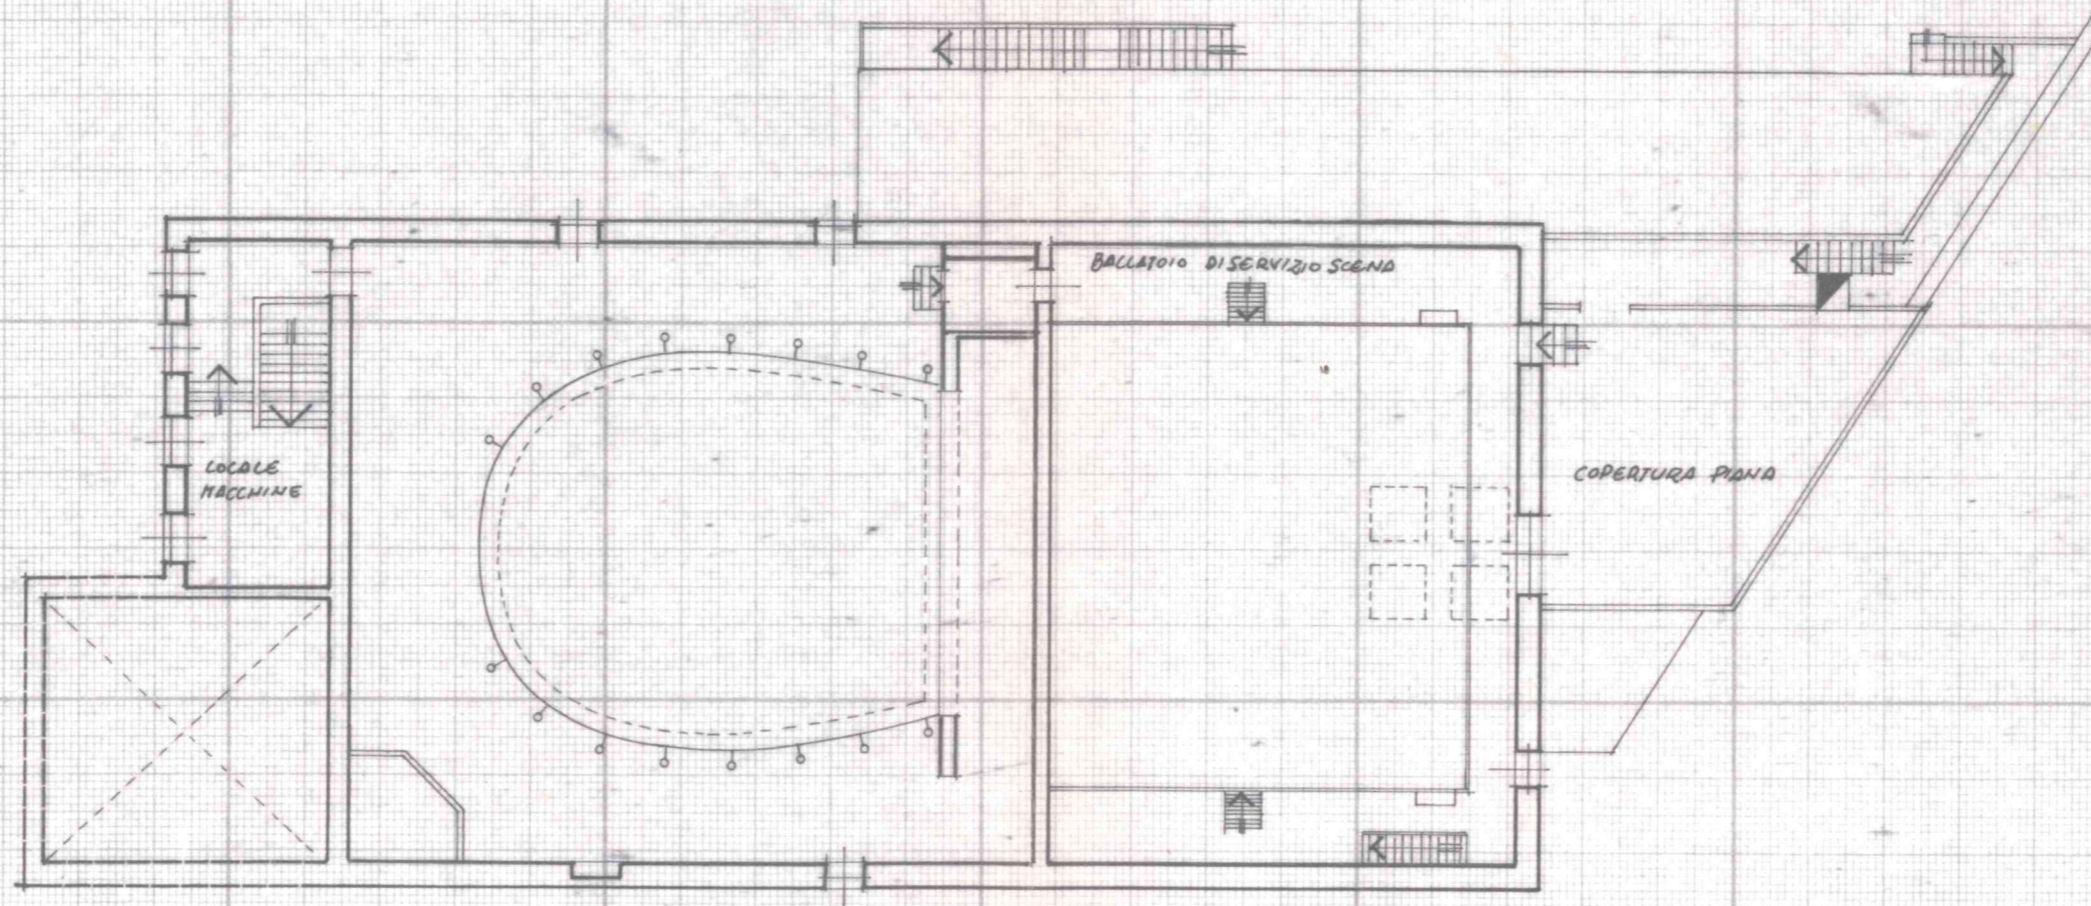

ORIENTAMENTO

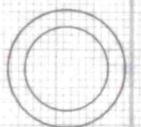

SCALA DI 1:200

Dichiarazione di N.C. ☐
Denuncia di variazione ☒

Identificativi catastali
F. 55
n. 125 sub. A

Compilata dal GEOM.
(Titolo, cognome e nome)

ZAGLIO NATALINO geom. Natalino Zaglio
Iscritto all'albo de GEOMETRI ALBO GEOMETRI - Provincia
della provincia di MANTOVA n. 1464
data 15-8-92 Firma Utel

RISERVATO ALL'UFFICIO

17 NOV. 1992

2955