




Teleferica Calaruso		Dis.: 11065-Tav006-Rev002
Rilievo Cavalletti e Carrello		Dirig.: ...
Dolomite Franchi Spa		Scale: 1:100
Via Zavenetti 13 - 20554 Marone (BS) Italy		Disegnato: ZAVENETTI C.
Ufficio Tecnico Tel: +39 030 9881212		DATA: 30/07/2020
Tecnica Office Fax: +39 030 9881292		Disegnato: F. B. (1887) (1888) (1889)
Cof. Mag.		Disegnato: ...

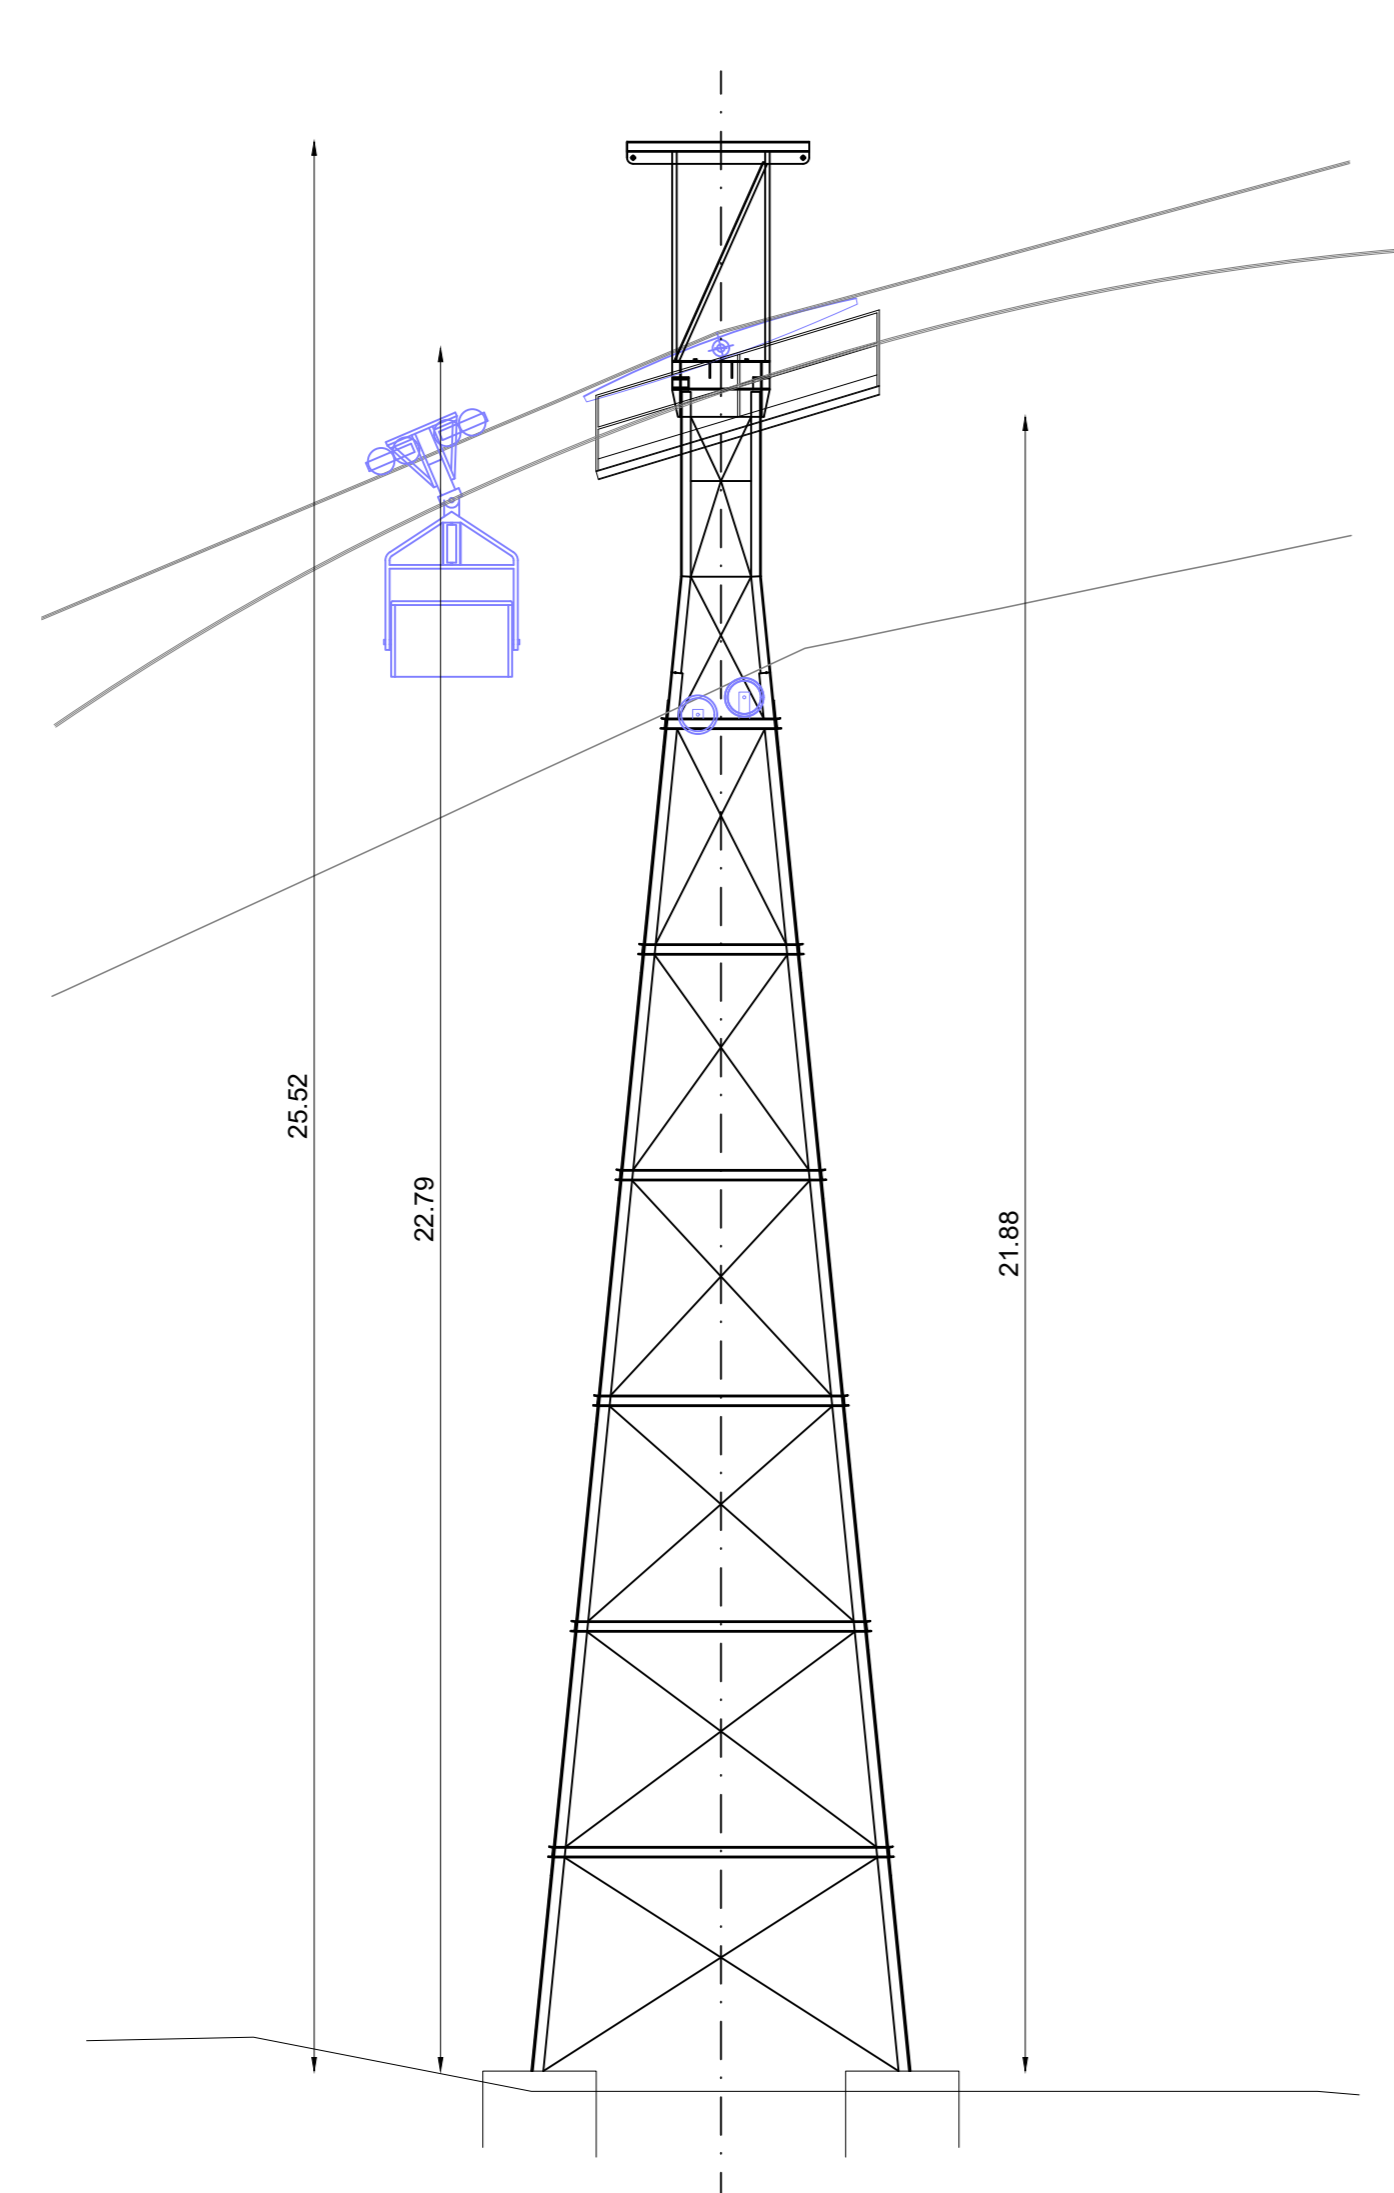


CAVALLETTO 1

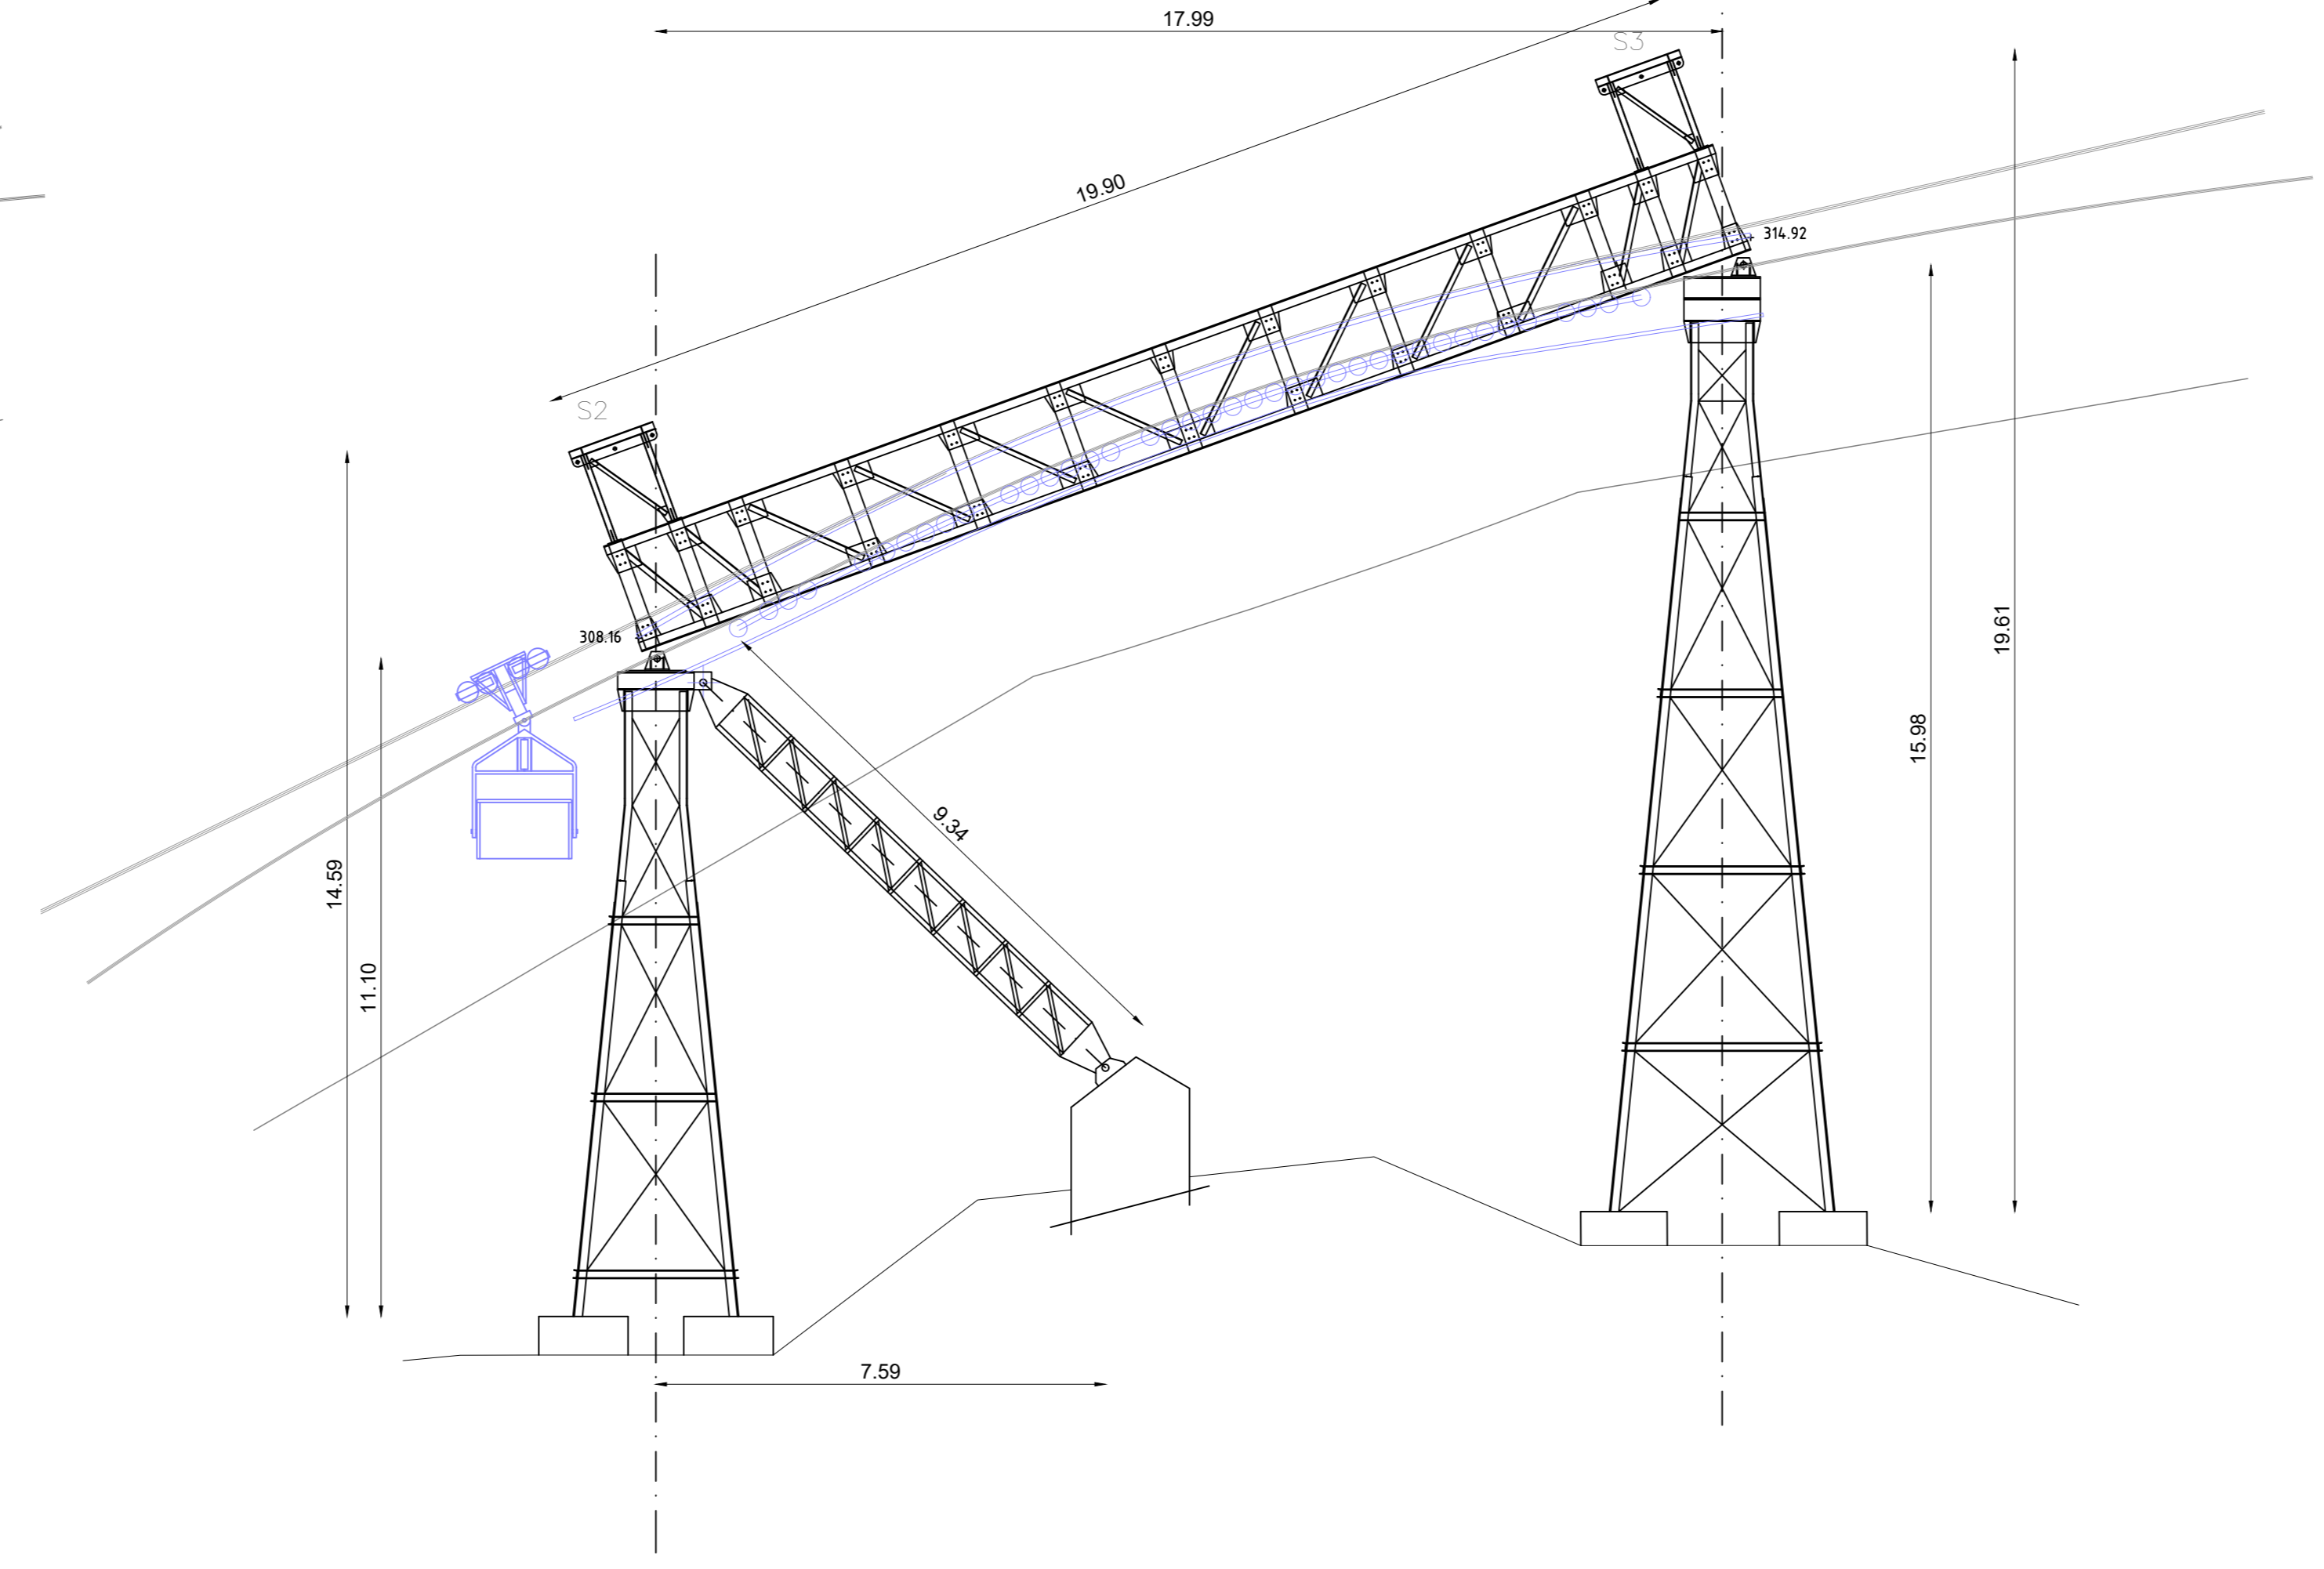

CAVALLETTO 2-3 multiplo

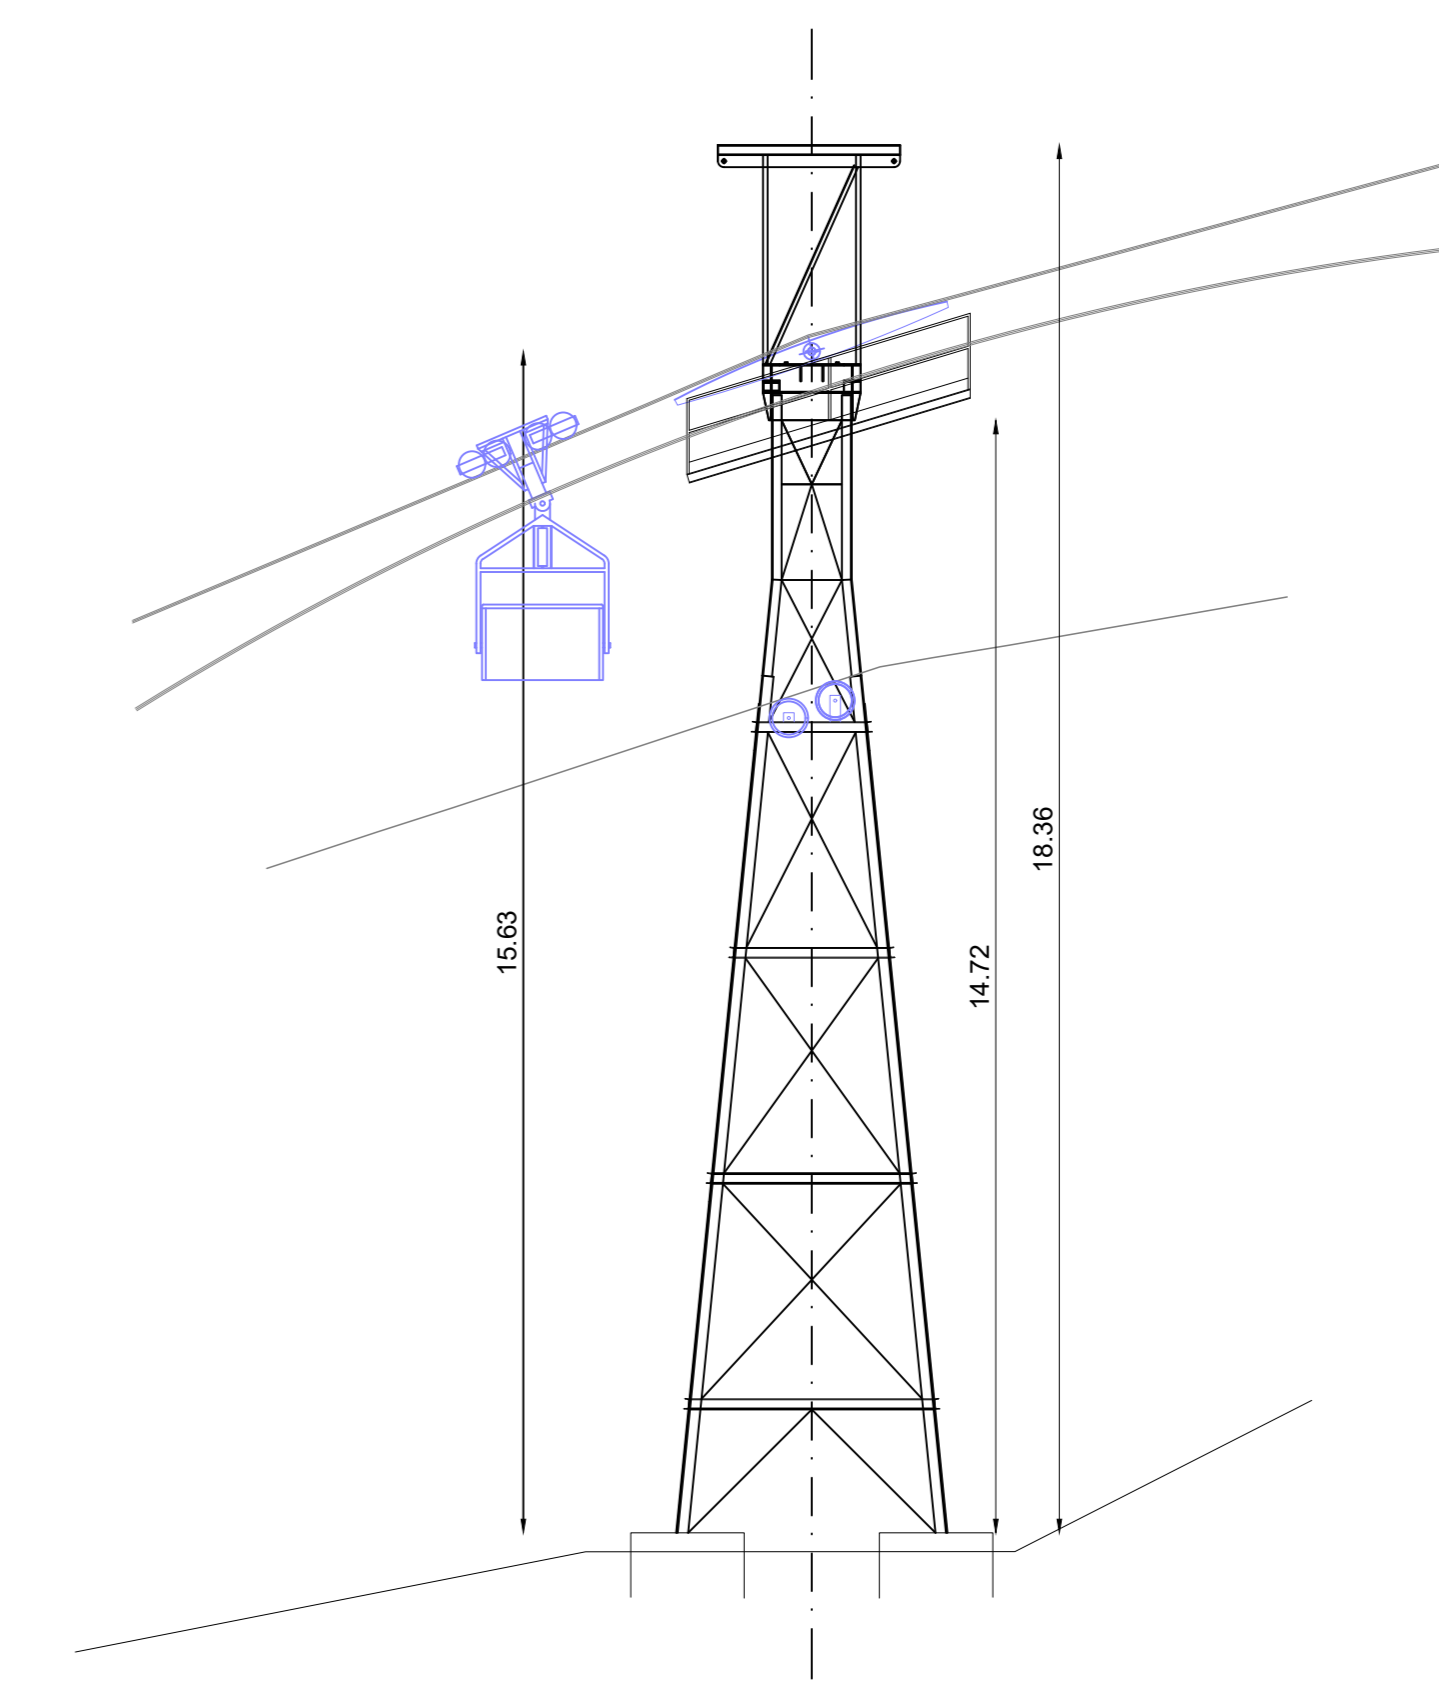

CAVALLETTO 4

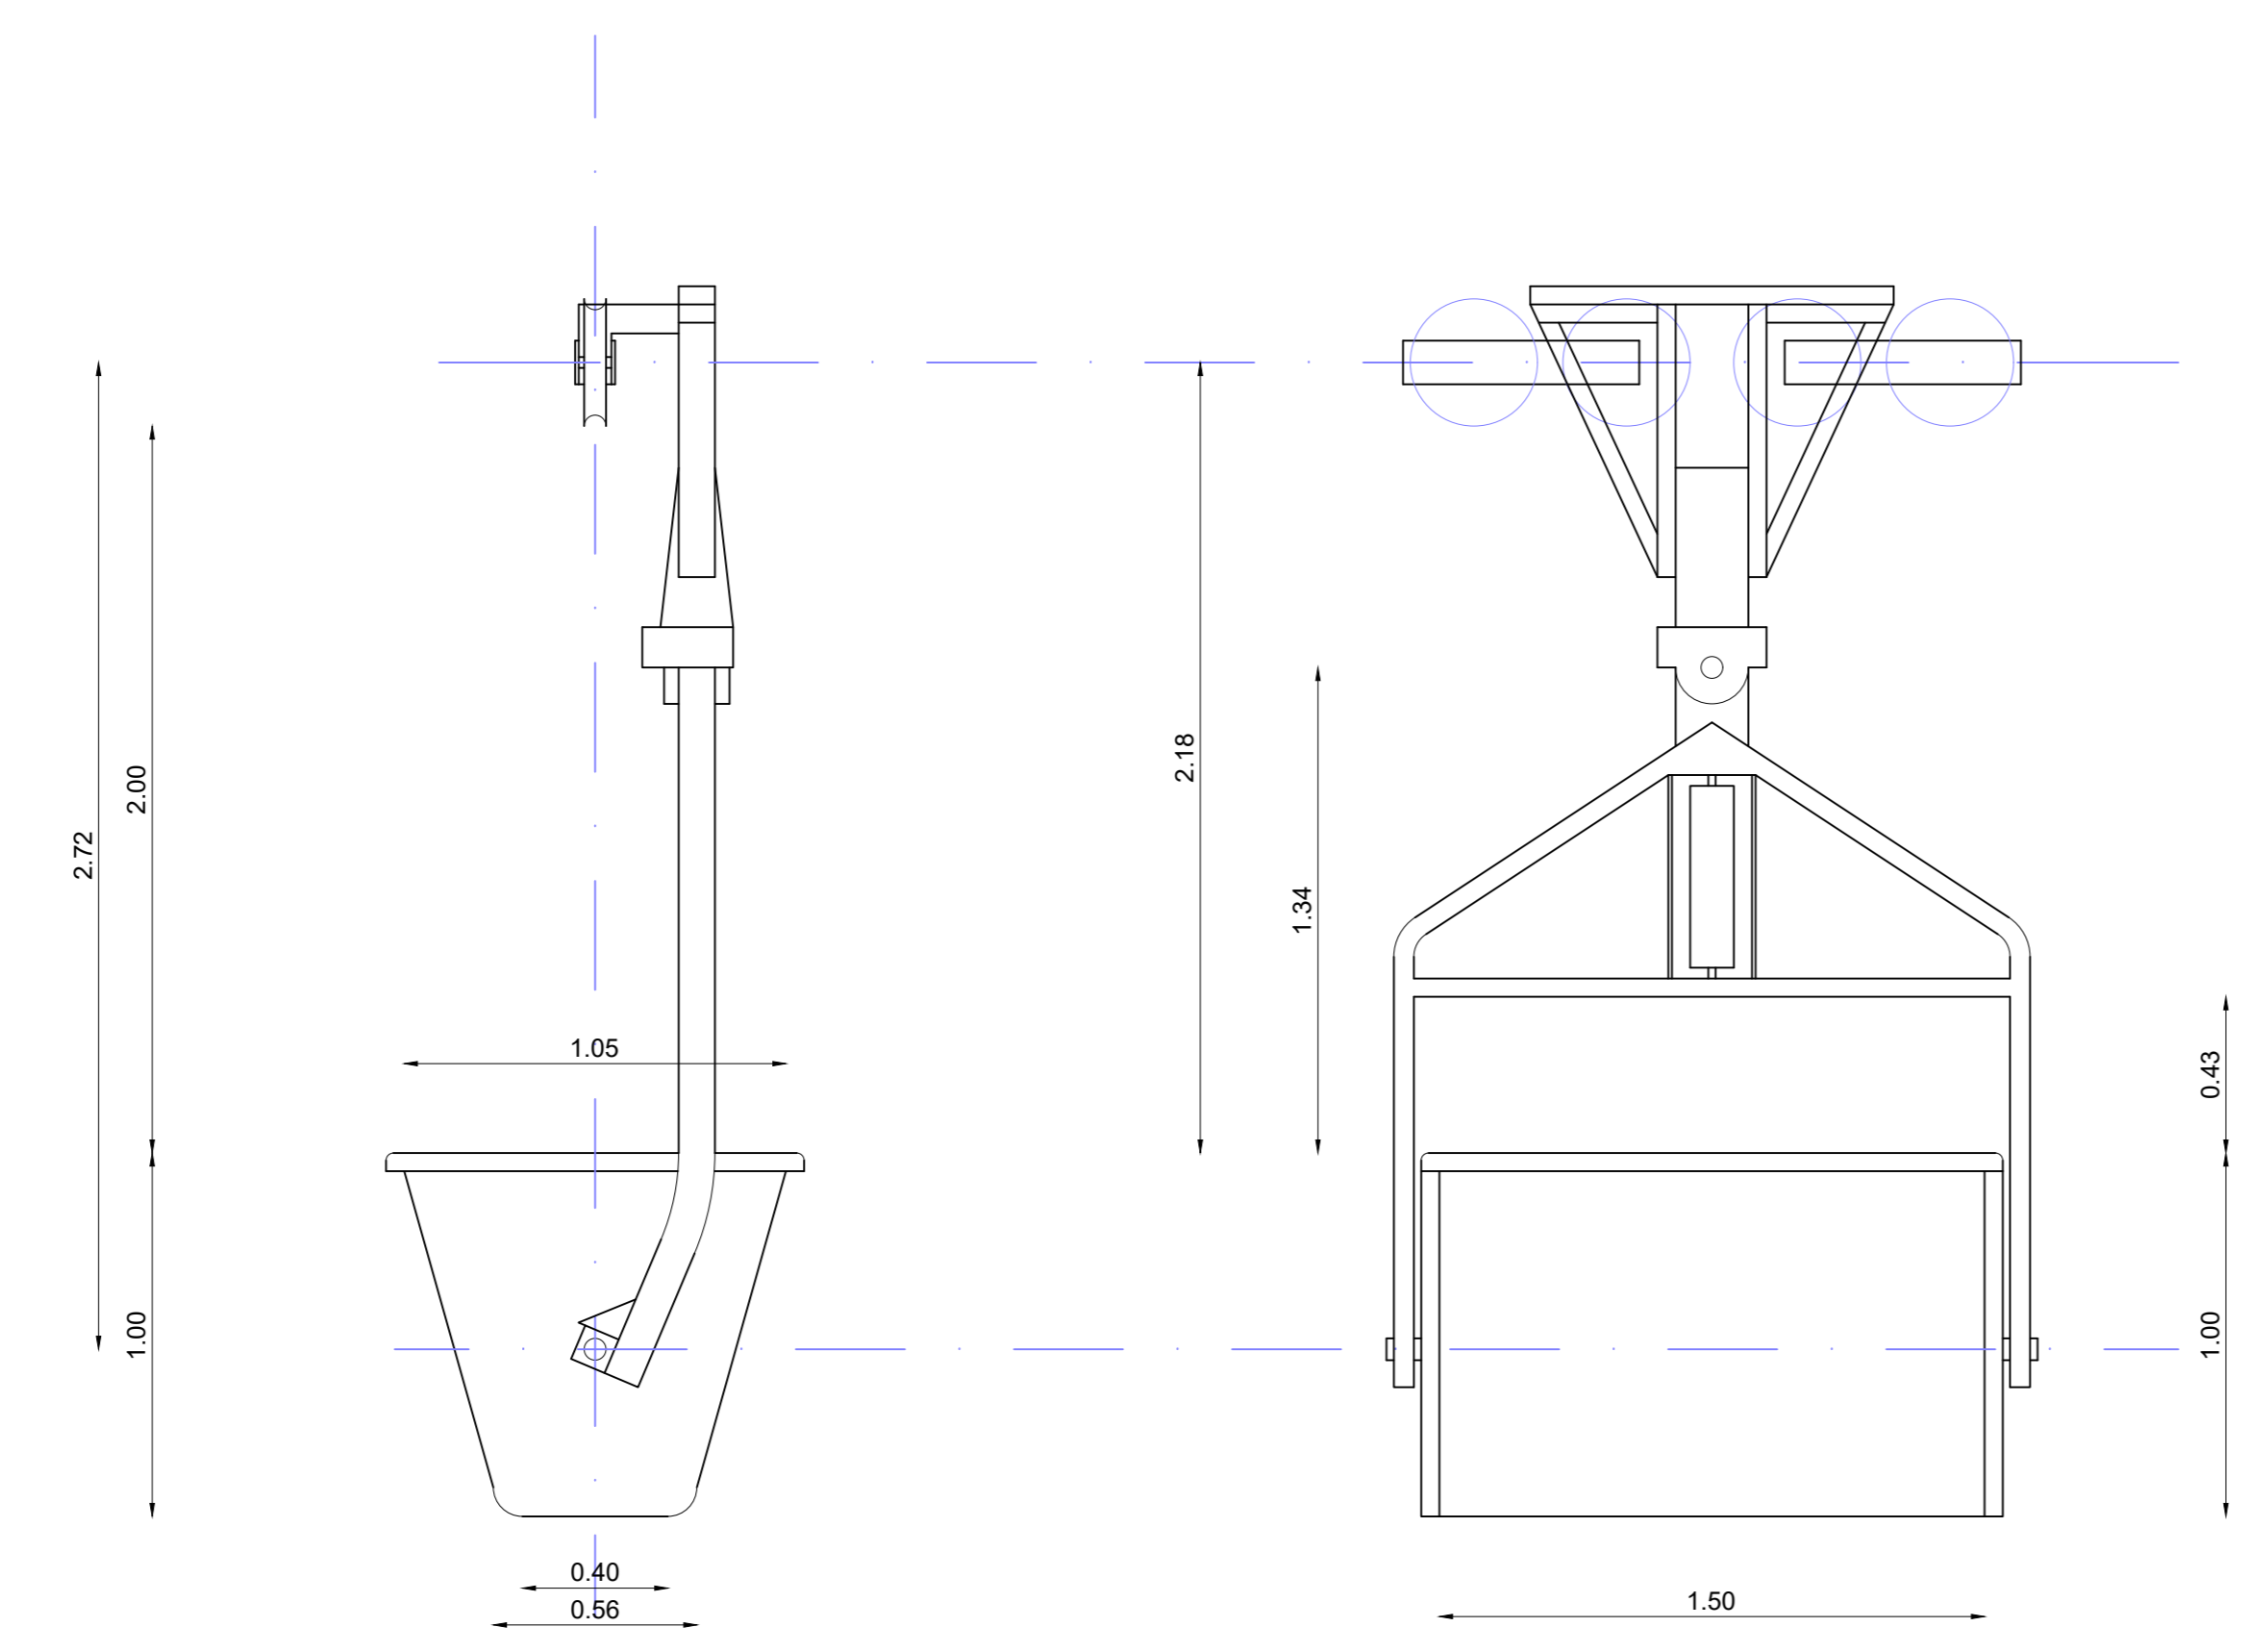

CARRELLO
SCALA 1:20

