



Provincia di Brescia
Area ambiente - Settore Ambiente, Attività Estrattive, Rifiuti ed Energia

PIANO PROVINCIALE DI GESTIONE DEI RIFIUTI

Individuazione delle aree non idonee alla localizzazione
di impianti di gestione dei rifiuti

CARTA DI DETTAGLIO DEI VINCOLI

TAV. 3

VINCOLI LEGATI ALLA TUTELA DA
DISSESTI E CALAMITA' ED ALLA
TUTELA DELLA QUALITA' DELL'ARIA


Tavola B

0 1.000 2.000 3.000 Metri

SCALA 1:50.000

Data: Novembre 2009

QUADRO DI UNIONE delle Tavole
alla scala 1:50.000

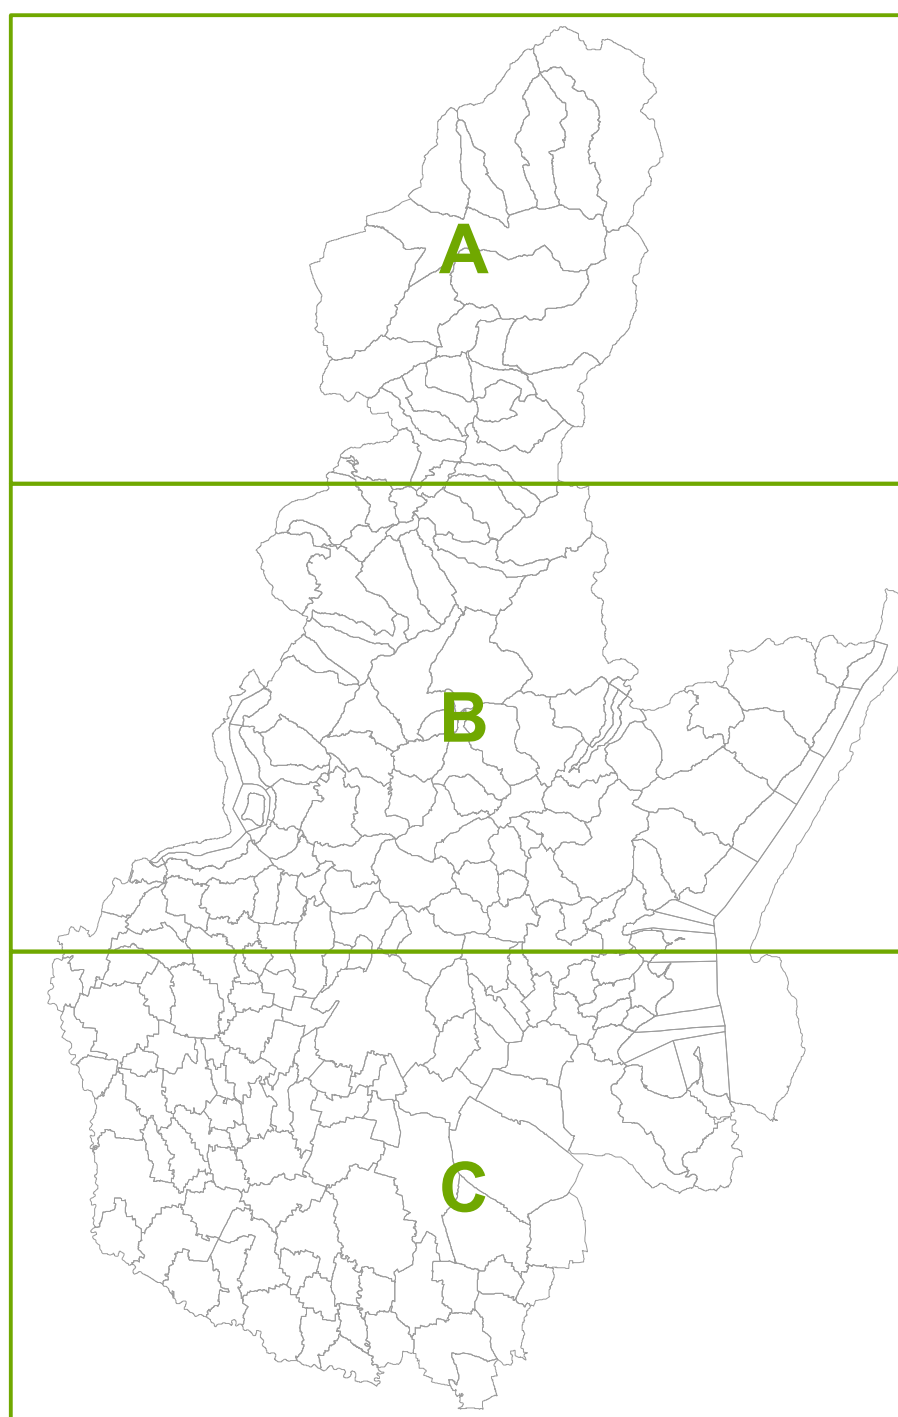

Vincoli legati alla tutela da dissesti e calamità e vincoli legati alla tutela della qualità dell'aria

VINCOLI ESCLUDENTI

15.1 Fascia A del PAI

15.2 Fascia B del PAI

15.3 Fascia B di progetto del PAI

15.1c Instabilità del suolo (puntuale)

Area di frana attiva non perimetrata (Fa)/Modifiche e integrazioni

Area di frana quiescente non perimetrata (Fq)/Modifiche e integrazioni

16.1a Instabilità del suolo (poligonale)

Area a pericolosità elevata (Eb)/Modifiche e integrazioni

Area a pericolosità media o moderata (Vm)/Modifiche e integrazioni

Area a pericolosità molto elevata (Ea)/Modifiche e integrazioni

Area a pericolosità molto elevata o elevata (Va)/Modifiche e integrazioni

Area di conoidi attivo non protetta (Ca)/Modifiche e integrazioni

Area di conoidi attivo parzialmente protetta (Cp)/Modifiche e integrazioni

Area di frana attiva (Fa)/Modifiche e integrazioni

Area di frana quiescente (Fq)/Modifiche e integrazioni

16.1b Instabilità del suolo (lineare)

Area a pericolosità media o moderata non perimetrata (Vm)/Modifiche e integrazioni

Area a pericolosità elevata non perimetrata (Eb)/Modifiche e integrazioni

Area a pericolosità media o moderata non perimetrata (Em)/Modifiche e integrazioni

Area a pericolosità molto elevata non perimetrata (Ea)/Modifiche e integrazioni

Area a pericolosità molto elevata o elevata non perimetrata (Va)/Modifiche e integrazioni

17 Aree soggette a elevato rischio idrogeologico

CONOIDI: Zona 1

CONOIDI: Zona 2

ESONDAZIONI: Zona 1

ESONDAZIONI: Zona 2

ESONDAZIONI: Zona B-Pr

ESONDAZIONI: Zona I

FRANE: Zona 1

FRANE: Zona 2

VINCOLI PENALIZZANTI

12 Zona A1 (ex zone critiche)*

13.1 Zona A2 (ex zone di risanamento)*

13.2 Zona C1 (ex zone di risanamento)*

14.1 Zona B (ex zone di mantenimento)*

14.2 Zona C2 (ex zone di mantenimento)*

15.4 Fascia C del PAI*

* Si applica solo ai termovalorizzatori.

* Il vincolo ha carattere ESCLUDENTE
qualora sia espressamente previsto
da strumenti di pianificazione
territoriale ed urbanistica.