




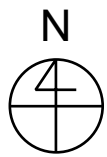


Punto di Installazione  
Rastrelliera in ferro zincato  
n.5 stalli biciclette

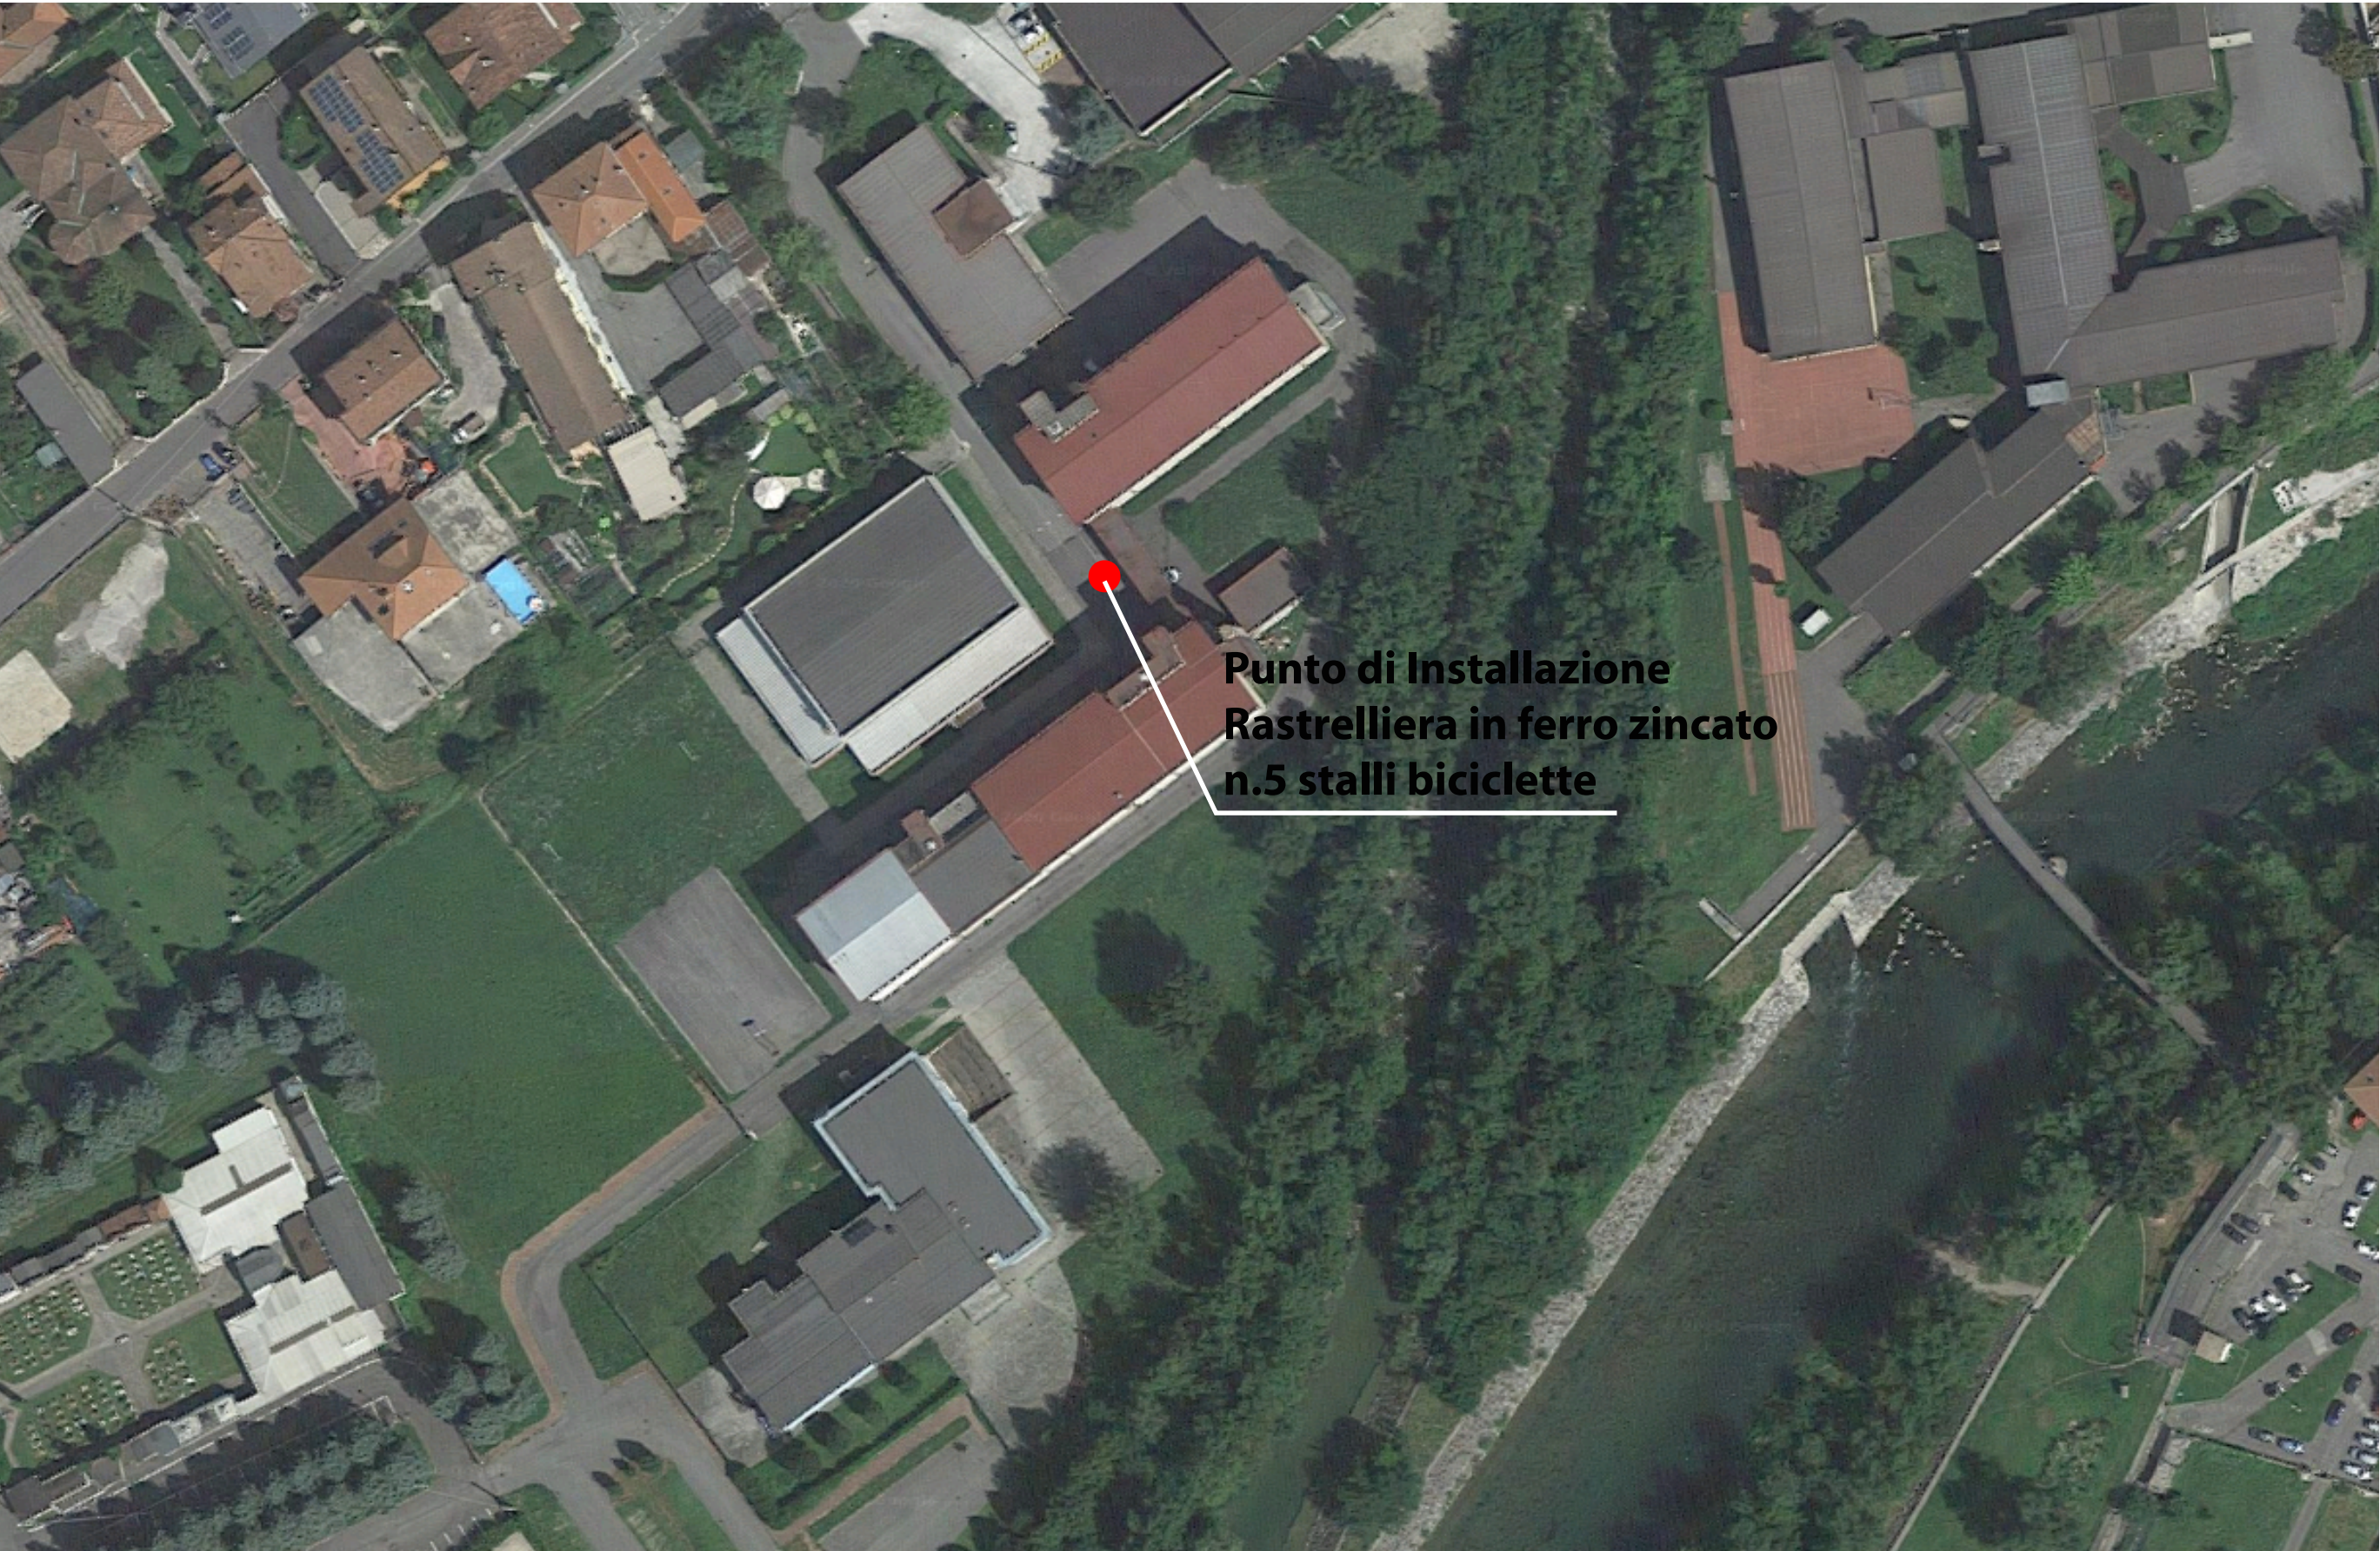

Comune di Darfo Boario Terme (BS) - Istituto Istruzione Superiore "Olivelli Putelli"  
45.880605 N - 10.176933 E  
Ortofoto Generale  
Scala Grafica

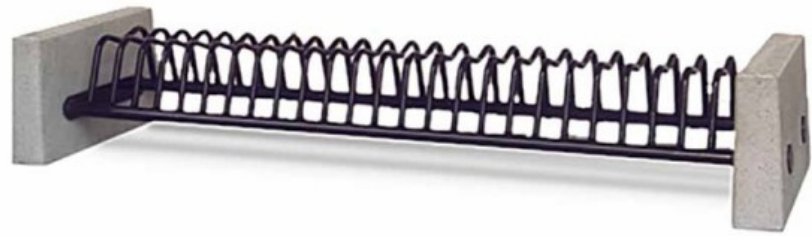

Punto di Installazione  
Rastrelliera in ferro zincato  
n.5 stalli biciclette

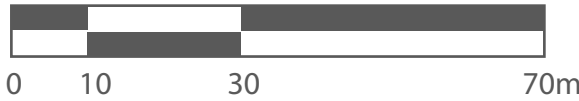

IL TUTTI RISERVA LA PROPRIETÀ DI QUESTO DISEGNO A NORMA DELLE VIGENTI LEGGI. LA RIPRODUZIONE TOTALE O PARZIALE O IL TRASFERIMENTO A TERZI SONO CONSENTITI SOLO PRE VIA AUTORIZZAZIONE SCRITTA.

PROVINCIA DI BRESCIA



Ministero dell'Ambiente  
e della tutela del territorio e del mare

"MOVE IN GREEN"  
Programma di mobilità sostenibile  
nel bacino Alto Sebino Valle Camonica

PROGETTO ESECUTIVO

Realizzazione di stazioni di ricarica per automobili e van elettrici  
e stazioni di ricarica per biciclette elettriche

edizione DICEMBRE 2019

Categoria:	ARCHITETTURA	Fase:	ES
Oggetto:	STATO DI PROGETTO Comune di Darfo Boario Terme (BS) Istituto Istruzione Superiore "Olivelli Putelli"	Elaborato	AR.016
File:	C19.273.ES.AR.016.01.dwg	Scala	Foglio 01/01 Rev. 01

Raggruppamento Temporaneo di imprese	
 Via Garibaldi, 7/10 - 16124 Genova (GE) - Italy E-mail: info@tbridge.it PEC: tbridge@legalmall.it Tel. (+39) 010 5769111 - Fax (+39) 010 5531185	 Ing. Adriano PESSINA Via al Porto Reale, 2/16 - 16124 Genova (GE) - Italy E-mail: info@spesconsulting.com PEC: spesconsulting@pec.it Tel: (+39) 010 8682570 - Cell: (+39) 3939060260 Firma: