


NUOVO QUADRO  
ELETTRICO DEDICATO

N. 10 STALLI E-BIKE  
PREDISPOSTI SOTTO  
TETTOIA ESISTENTE

PROGETTO  
"MOVE in GREEN"

PAV\_C02 | Piazzale autostazione e pavimentazione parcheggio  
Rifacimento del tappeto di usura con asfalto colorato  
scelta cromatica coerente con il rivestimento lapideo  
1939.71 mq

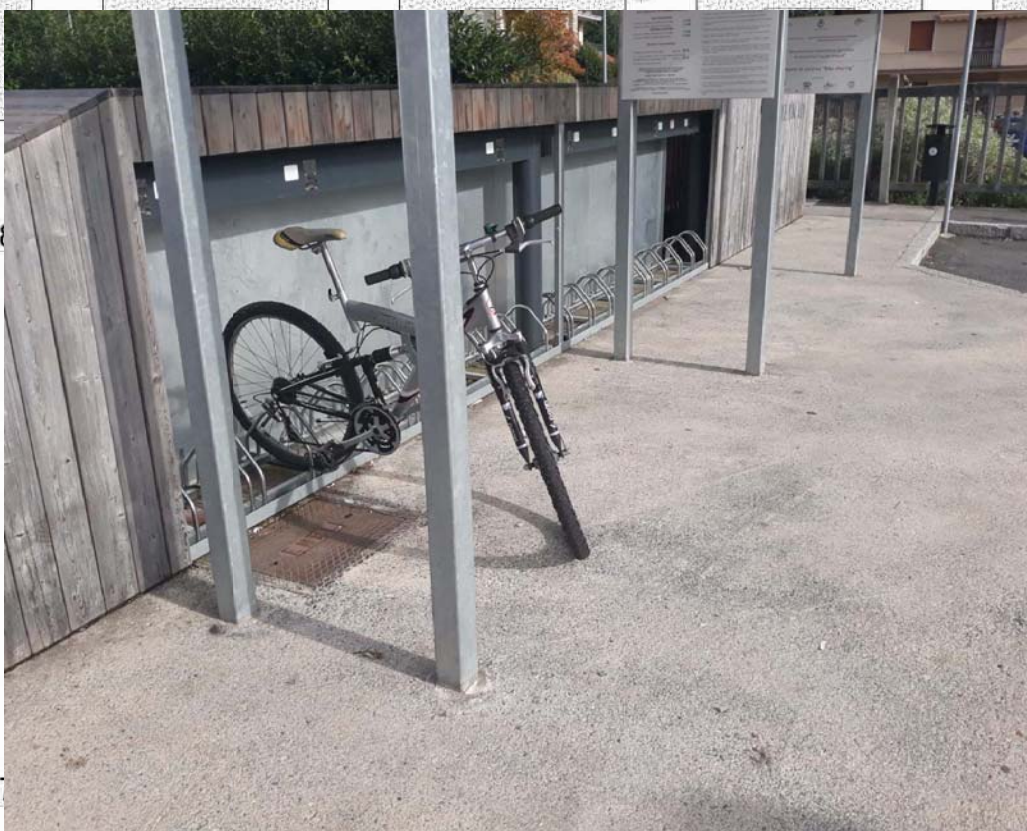

Nuovo limite del marciapiede di proprietà di FNM

PASSAGGIO CARRAIO  
solo per emergenze

STALLO  
N.1 AUTO ELETTRICA  
PROGETTO  
"MOVE in GREEN"

PAV\_T\_A1 | superficie permeabile  
Manto erboso

Comune di Darfo Boario Terme - Stazione TreNord  
45.892683 N - 10.191174 E

Planimetria Area di Intervento

Estratto Progetto Definitivo ed Esecutivo di valorizzazione piazza Einaudi  
Scala 1:100

PROVINCIA DI BRESCIA



Ministero dell'Ambiente  
e della tutela del territorio e del mare

"MOVE IN GREEN"  
Programma di mobilità sostenibile  
nel bacino Alto Sebino Valle Camonica

PROGETTO ESECUTIVO

Realizzazione di stazioni di ricarica per automobili e van elettrici  
e stazioni di ricarica per biciclette elettriche

edizione  
DICEMBRE 2019

|            |                                                                                             |            |        |
|------------|---------------------------------------------------------------------------------------------|------------|--------|
| Categoria: | ARCHITETTURA                                                                                | Fase:      | ES     |
| Oggetto:   | STATO DI PROGETTO<br>Comune di Darfo Boario Terme (BS)<br>Piazza Einaudi - Stazione TreNord | Elaborato: | AR.006 |
| File:      | C19.273.ES.AR.006.01.dwg                                                                    | Scala:     | 1:100  |
| Foglio:    | 01/01                                                                                       | Rev.:      | 01     |

|   |  |   |  |         |  |
|---|--|---|--|---------|--|
| Raggruppamento Temporaneo di Imprese   |  | Il Progettista:   |  | Timbro: |  |
| <br>Via Garibaldi, 7/10 - 16124 Genova (GE) - Italy<br>E-mail: info@tbridge.it PEC: tbridge@legalmail.it<br>Tel. (+39) 010 5769111 - Fax (+39) 010 5531185 |  | <br>Ing. Adriano PESSINA<br>Via al Porto Reale, 2/16 - 16124 Genova (GE) - Italy<br>E-mail: info@spesconsulting.com<br>PEC: spesconsulting@pec.it<br>Tel. (+39) 010 8682570 - Cell: (+39) 3939060260 |  | Firma:  |  |