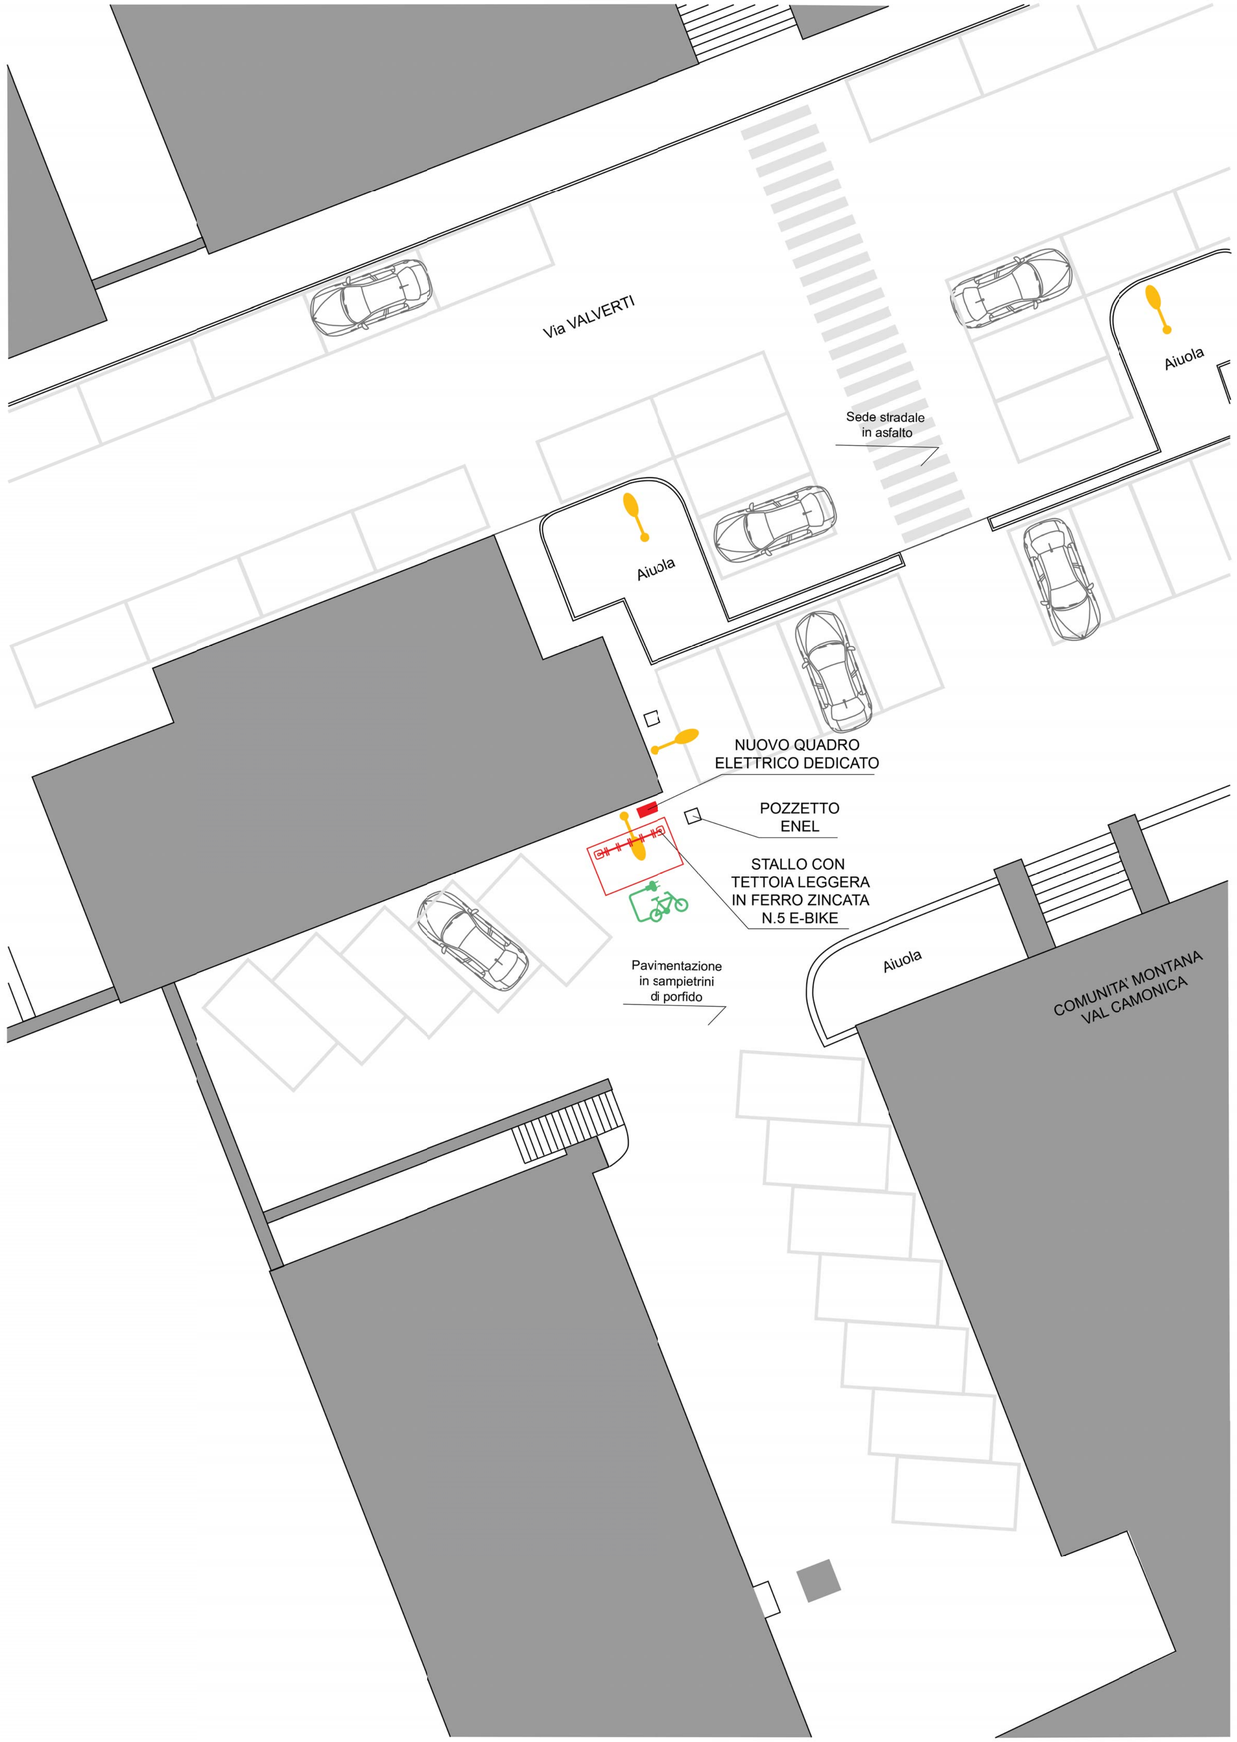

N

Comune di Breno (BS) - Sede Comunità Montana Val Camonica
45.956831 N - 10.304394 E
Planimetria Area di Intervento
Scala 1:100

PROVINCIA DI BRESCIA

Ministero dell'Ambiente
e della tutela del territorio e del mare

"MOVE IN GREEN"

Programma di mobilità sostenibile
nel bacino Alto Sebino Valle Camonica

PROGETTO ESECUTIVO

Realizzazione di stazioni di ricarica per automobili e van elettrici
e stazioni di ricarica per biciclette elettriche

edizione DICEMBRE 2019

Categoria: ARCHITETTURA		Fase: ES
Oggetto: STATO DI PROGETTO Comune di Breno (BS) Sede Comunità Montana Val Camonica		Elaborato: AR.014
File: C19.273.ES.AR.014.01.dwg	Scala: 1:100	Foglio: 01/01 — Rev.: 01

L'USO, RIPRODUZIONE E DIVULGAZIONE DEL PRESENTE STUDIO/PROGETTO E NONCHE' DEGLI ELABORATI LA RIPRODUZIONE TOTALE O PARZIALE DEI TESTI, FOTOGRAFIE E DISEGNI CONTENUTI IN QUESTO PROGETTO SENZA AUTORIZZAZIONE SCRITTA

Raggruppamento Temporaneo di Imprese

TBRIDGE Management Consulting e ICT
Via Garibaldi, 7/10 - 16124 Genova (GE) - Italy
E-mail: info@tbridge.it PEC: tbridge@legalmail.it
Tel. (+39) 0 10 5769111 - Fax (+39) 010 5531185

Il Progettista:
Ing. Adriano PESSINA
Via al Porto Reale, 2/16 - 16124 Genova (GE) - Italy
E-mail: info@spesconsulting.com
PEC: spesconsulting@pec.it
Tel: (+39) 0 10 8682570 - Cell: (+39) 3939060260

Timbro:

Firma: