





Regione
Lombardia




PROVINCIA
DI BRESCIA

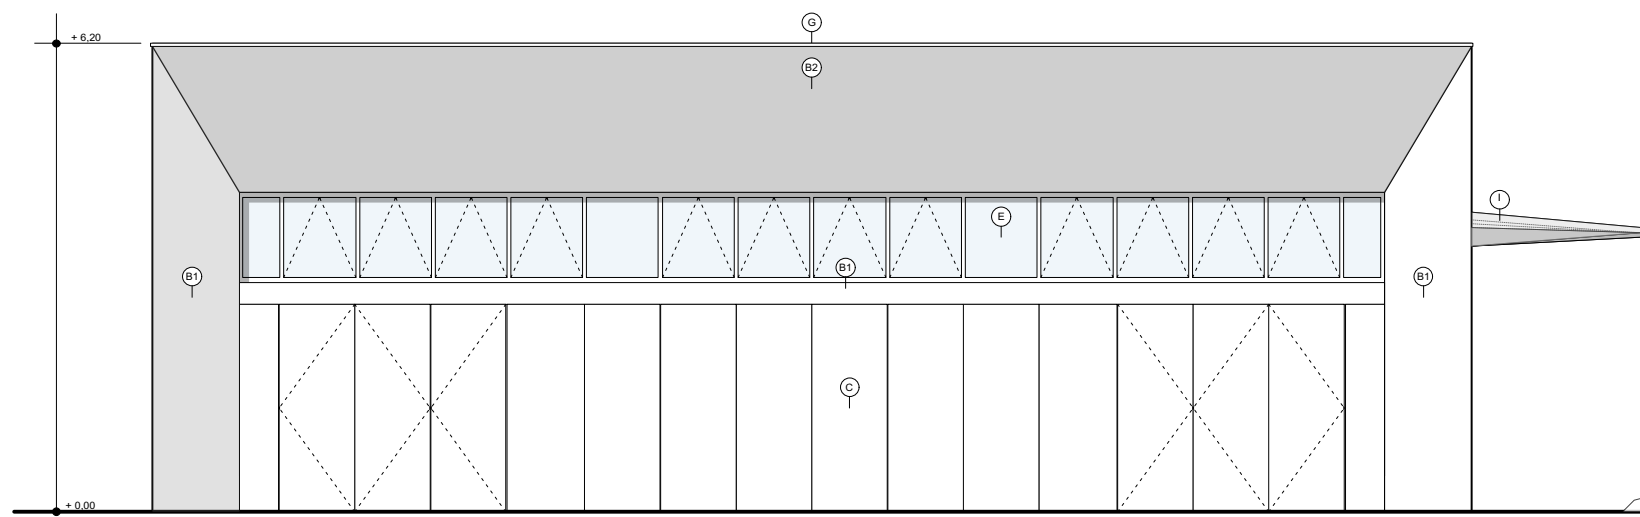


PROSPETTO NORD

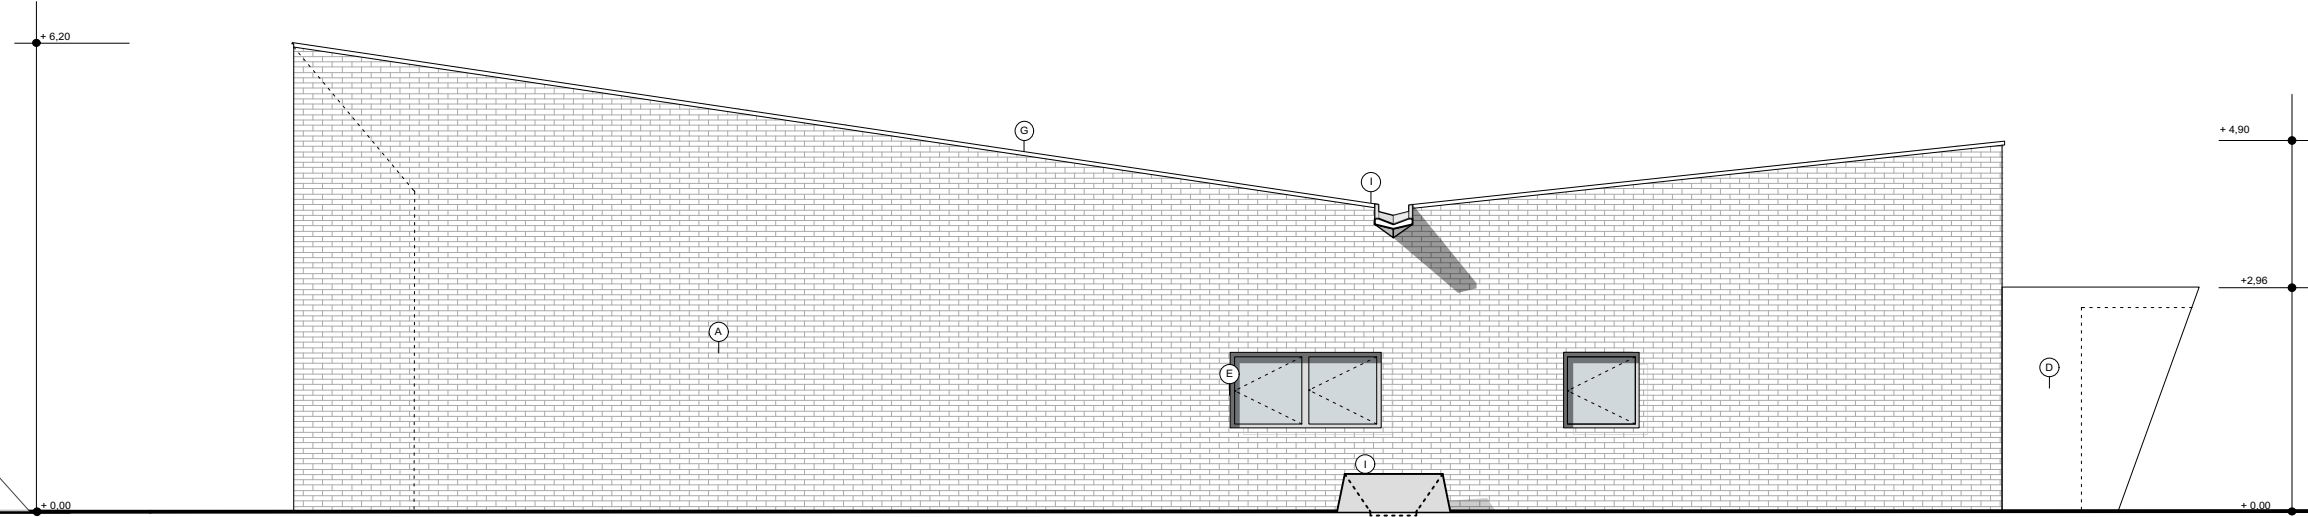


PROSPETTO OVEST

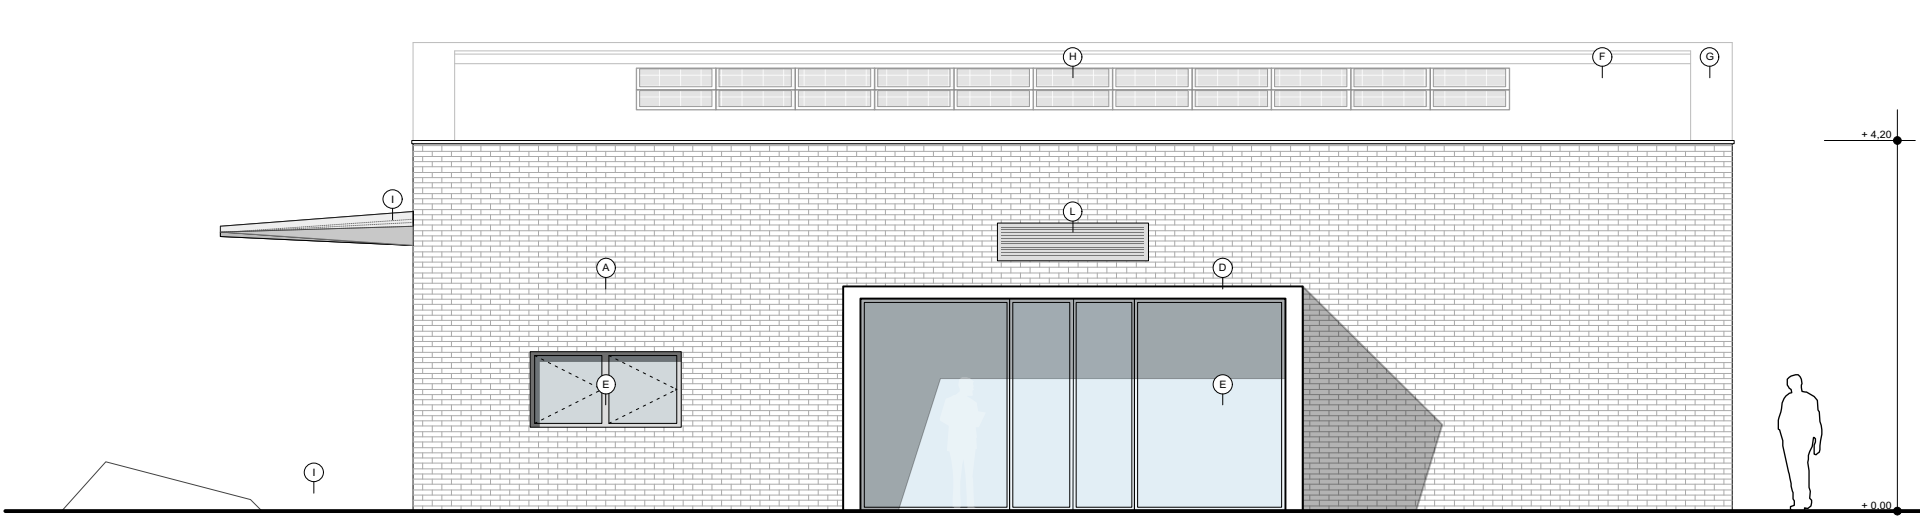


PROSPETTO SUD

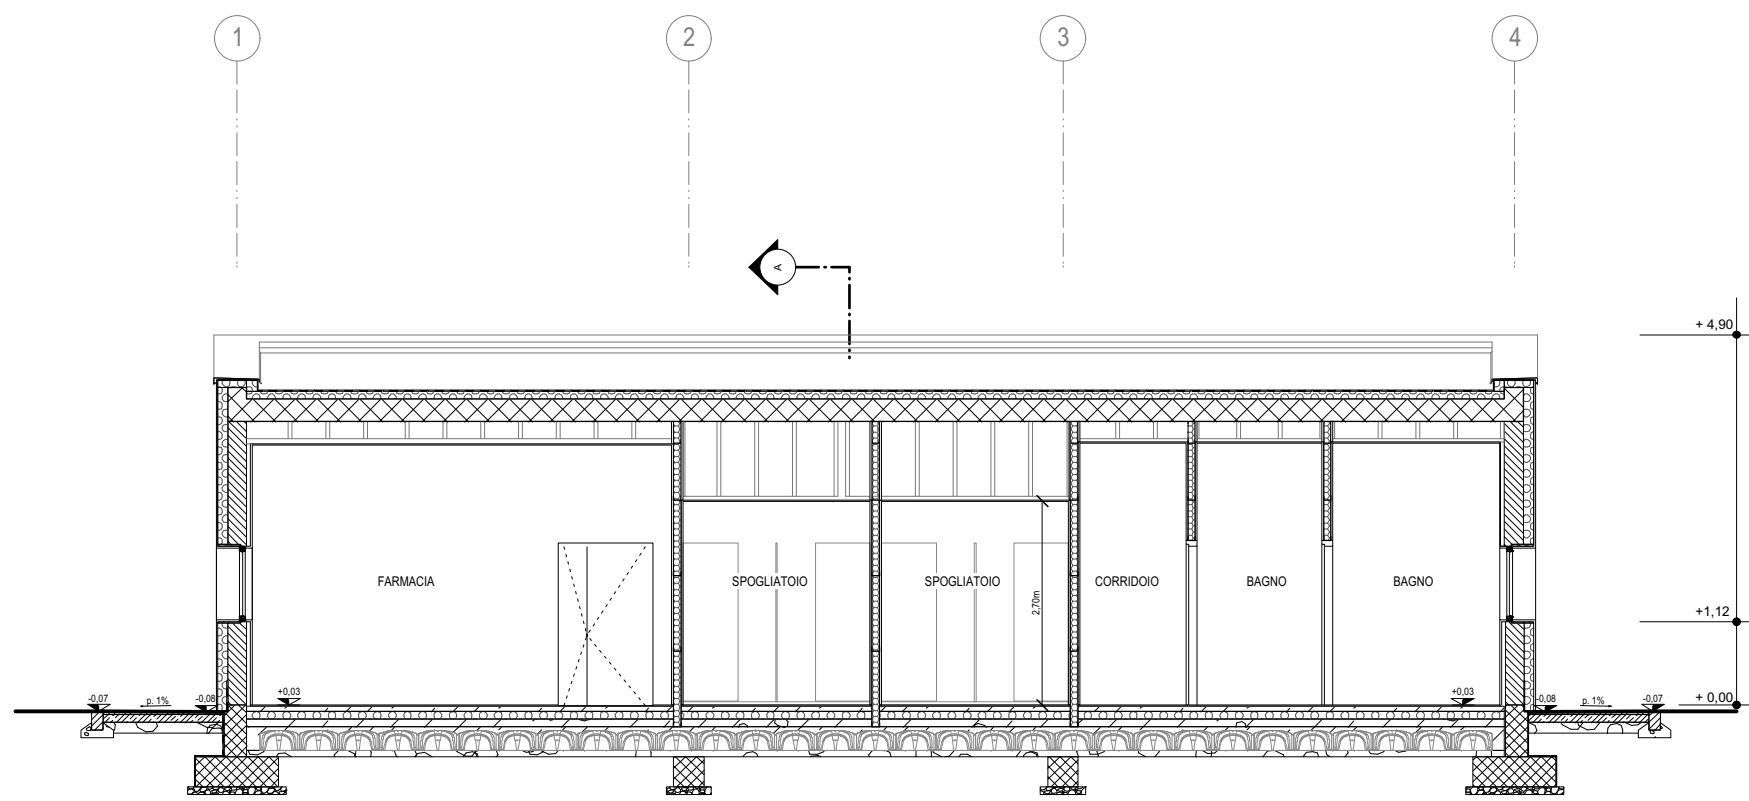


SEZIONE BB'

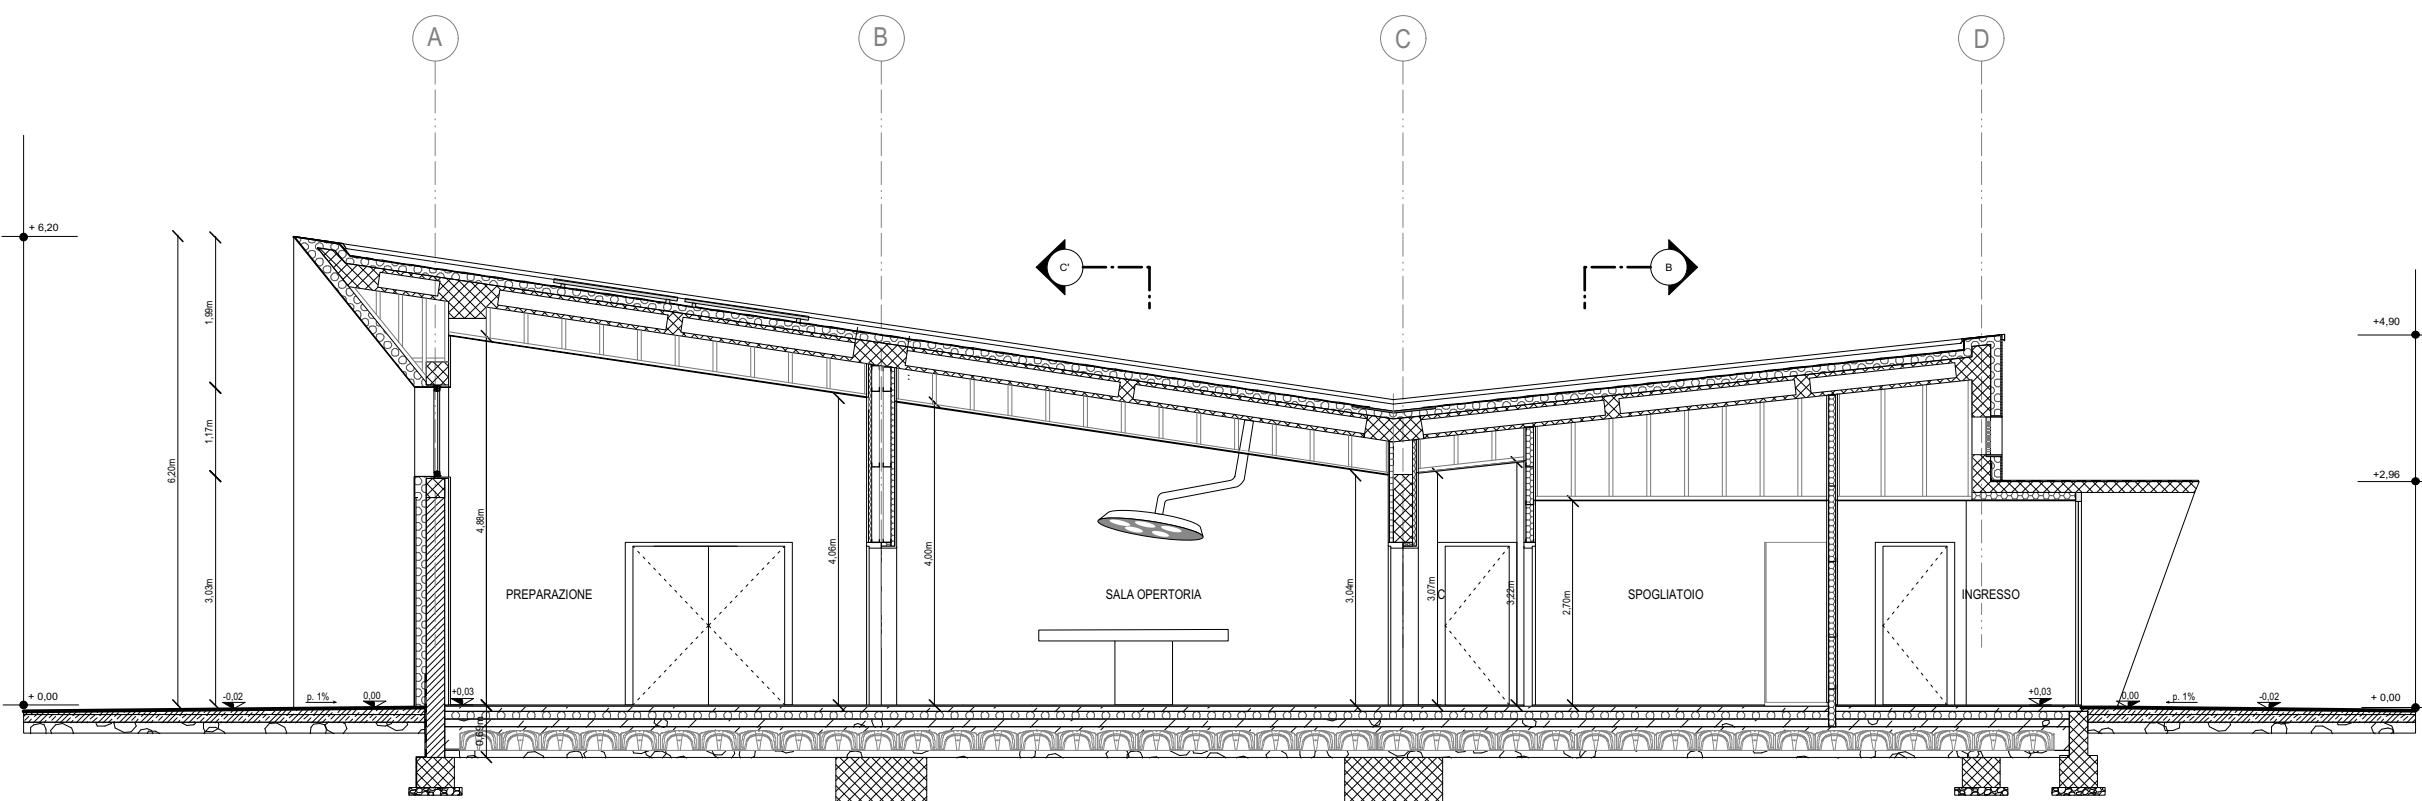

SEZIONE AA'

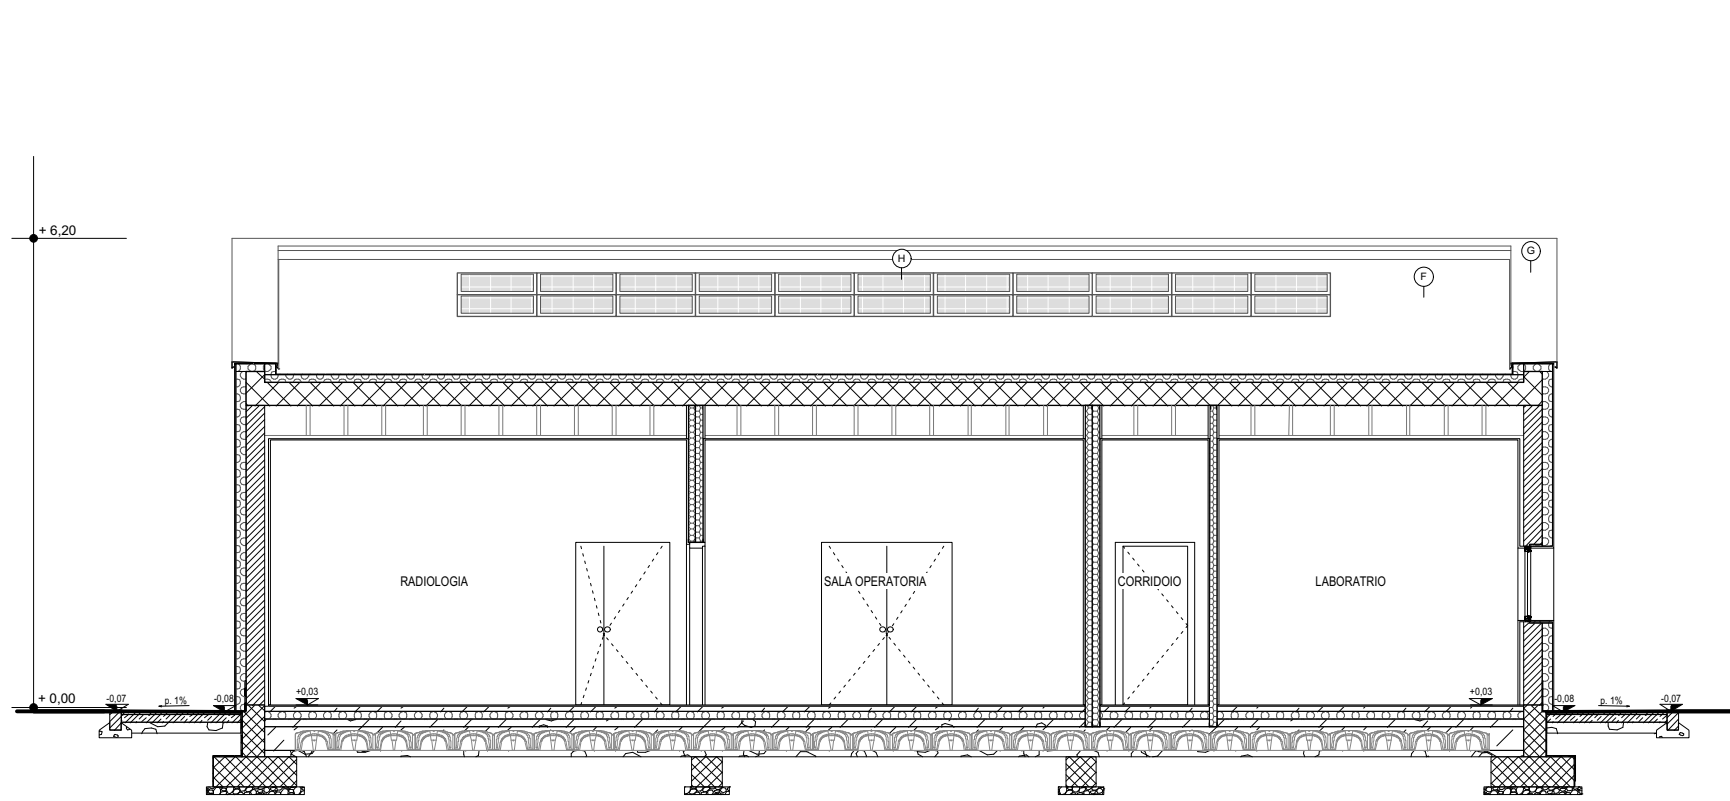

SEZIONE CC'

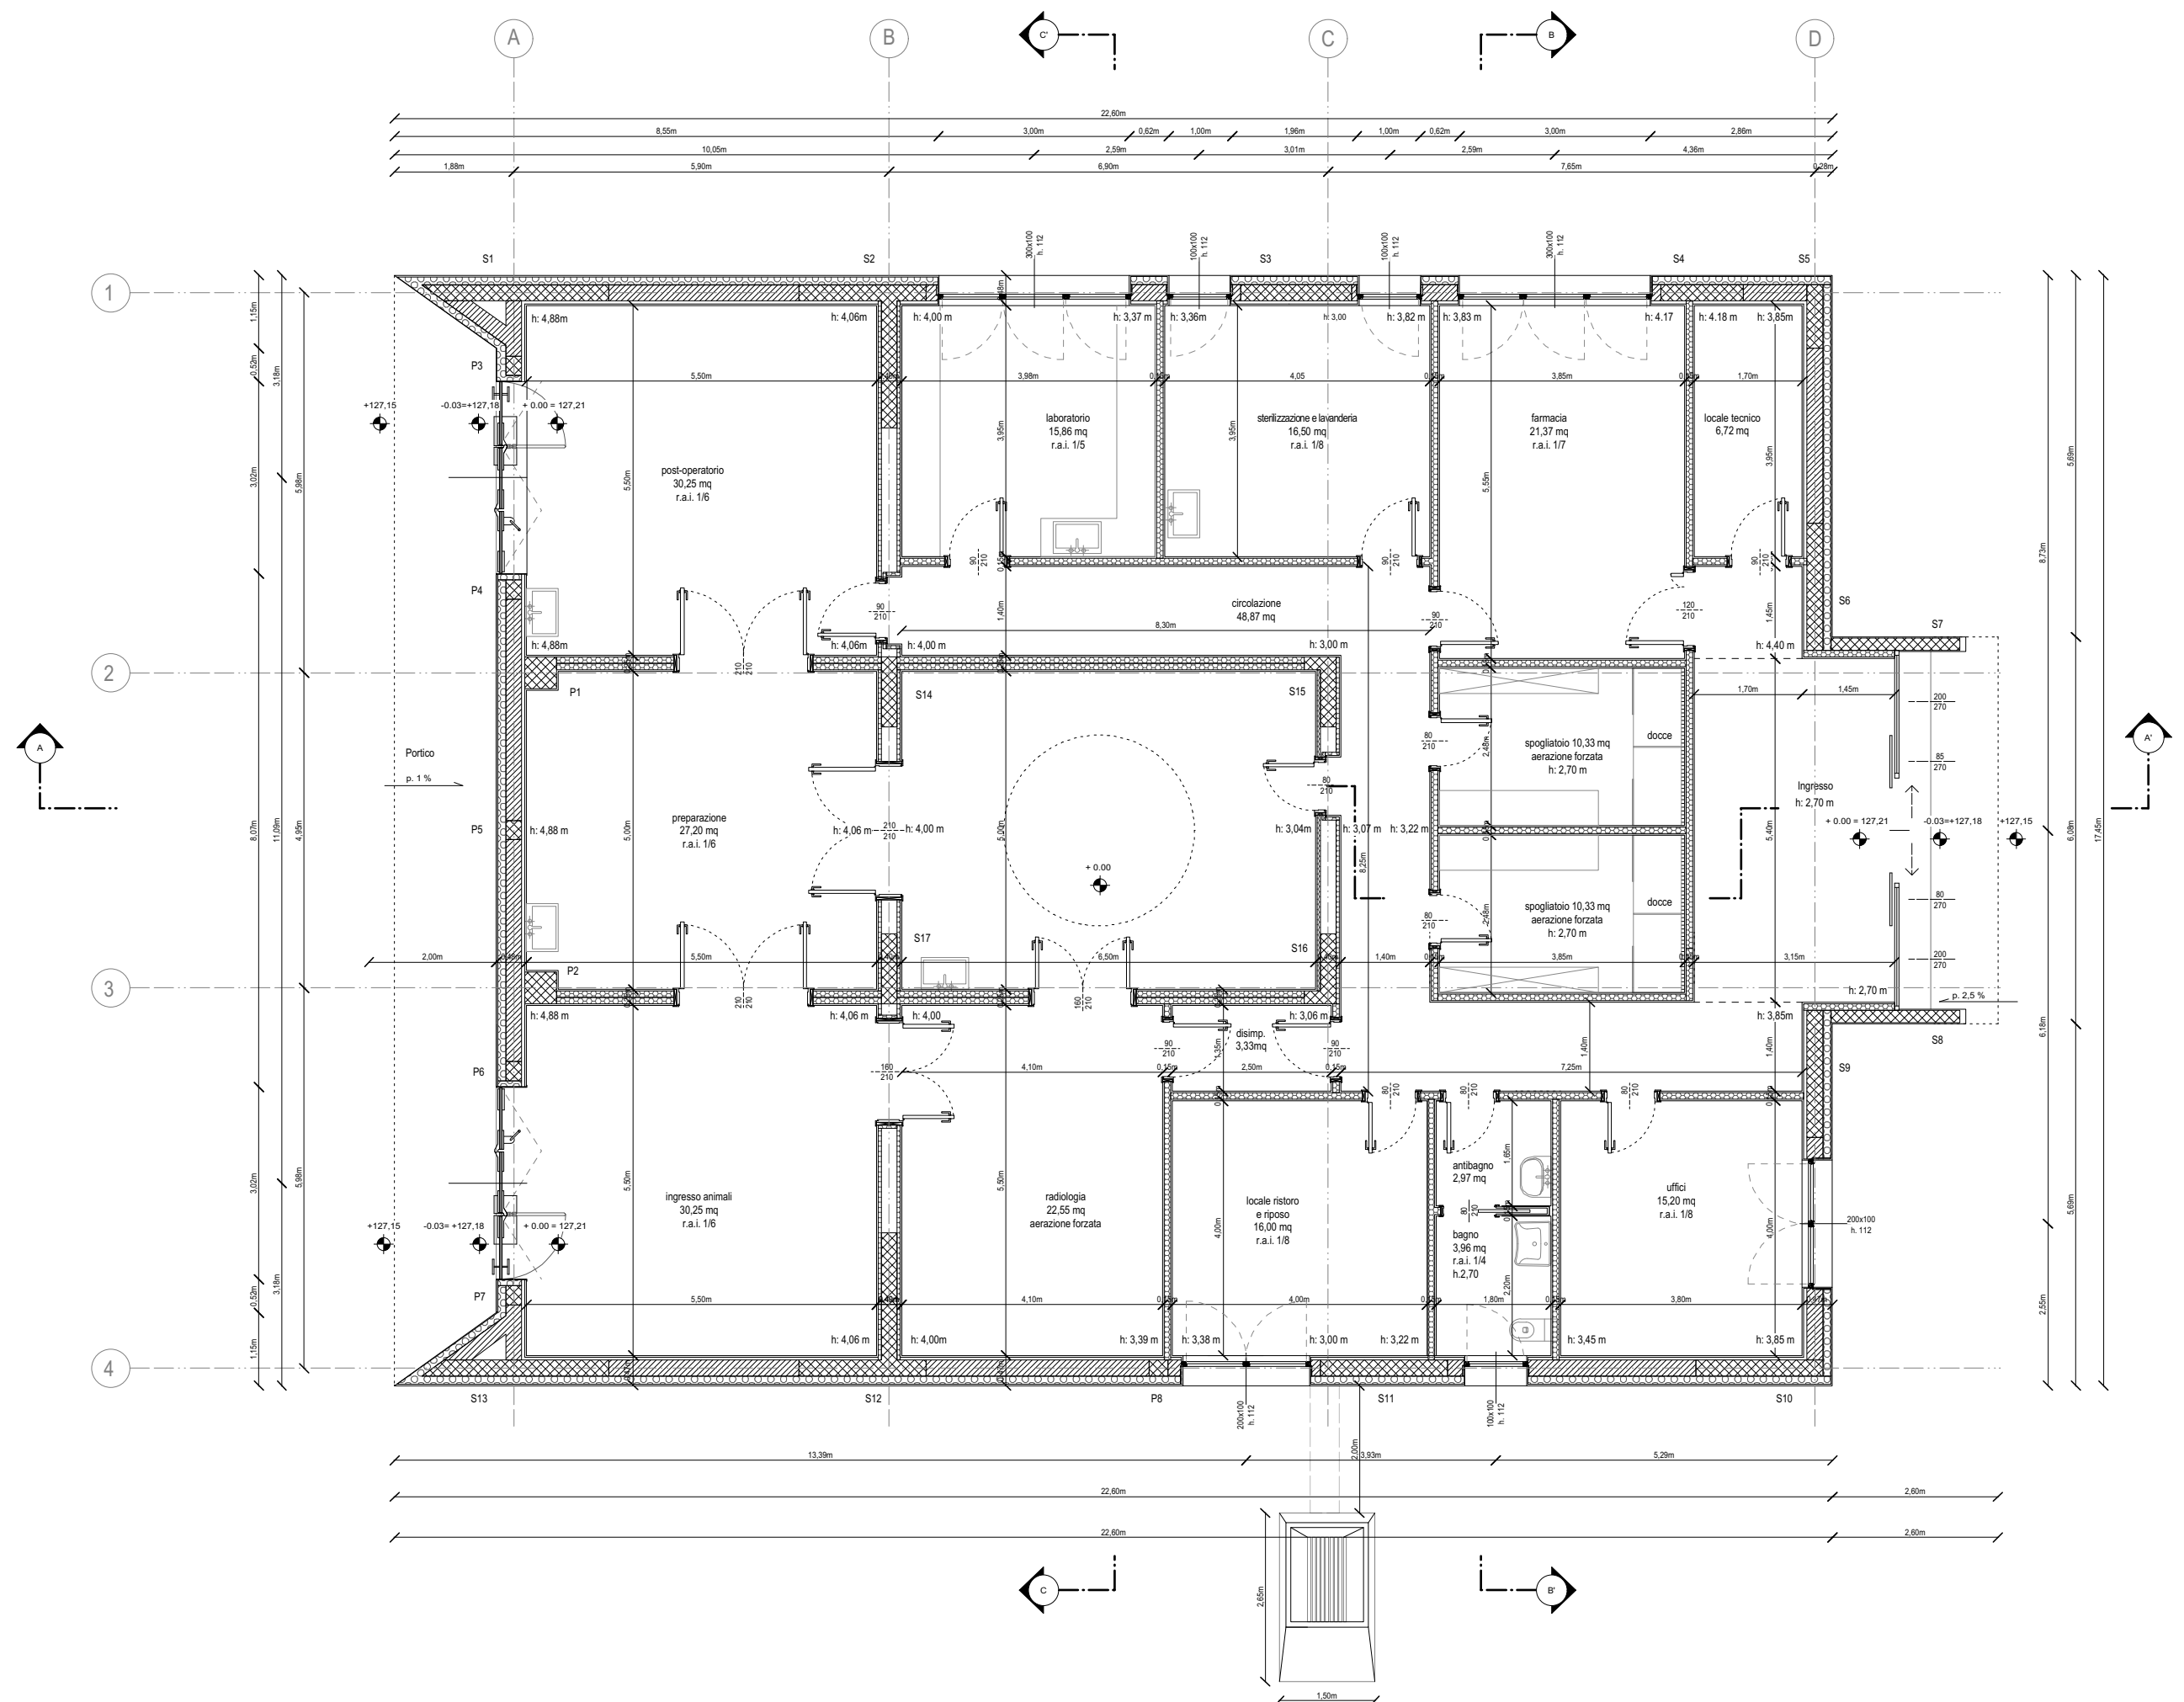

PROVINCIA DI BRESCIA

SETTORE DELL'EDILIZIA SCOLASTICA
E DIREZIONALE

Intervento:
NUOVO CENTRO DI RECUPERO
FAUNA SELVATICA ESOTICA
POLIZIA PROVINCIALE VIA ROMIGLIA - BRESCIA

PROGETTO ARCHITETTONICO

Oggetto:
ELABORATI DI PROGETTO

Scala:
/

Il Direttore del Settore dell'Edilizia Scolastica e Direzionale:
Dott. Arch. Giovan Maria Mazzoli

R.U.P.:
Dott. Arch. Paola Faroni

Progettista Architettonico
ARCHI²
[archisquare s.r.l.]
Dott. Arch. Riccardo Franceschi
Dott. Arch. Giorgio Goffi
Via M. D'Azeglio n.23 25128 Brescia
Tel. 030381610

Progettista Strutture
Dott. Ing. Franco Vezzoli
Via Gervasini n.15, 25031 Capriolo (BS)
Tel. +39 3487339988
Coordinatore della Sicurezza:
Dott. Arch. Paolo Bianchetti
Via Tito Speri n.3 25030 Castelmella (BS)
Tel. +39 3382007749

Progettista impianti
ITESIS
INGEGNERIA PER L'ARCHITETTURA
Dott. Ing. Angelo Zanotti
Via Creta n. 78, 25124 Brescia
Geologo:
Studio Castalla
Dott. Giulio Mazzoleni
Via San Giorgio n.4 24068 Romano d'Il

Nome File:

Redatto da:

Verificato da:
Dott.

Data:

Data e Numero Revisione:

AREA
DEL
TERRITORIO



PROGETTO DEFINITIVO