




PROVINCIA DI BRESCIA
SETTORE DELL'EDILIZIA SCOLASTICA
E DIREZIONALE

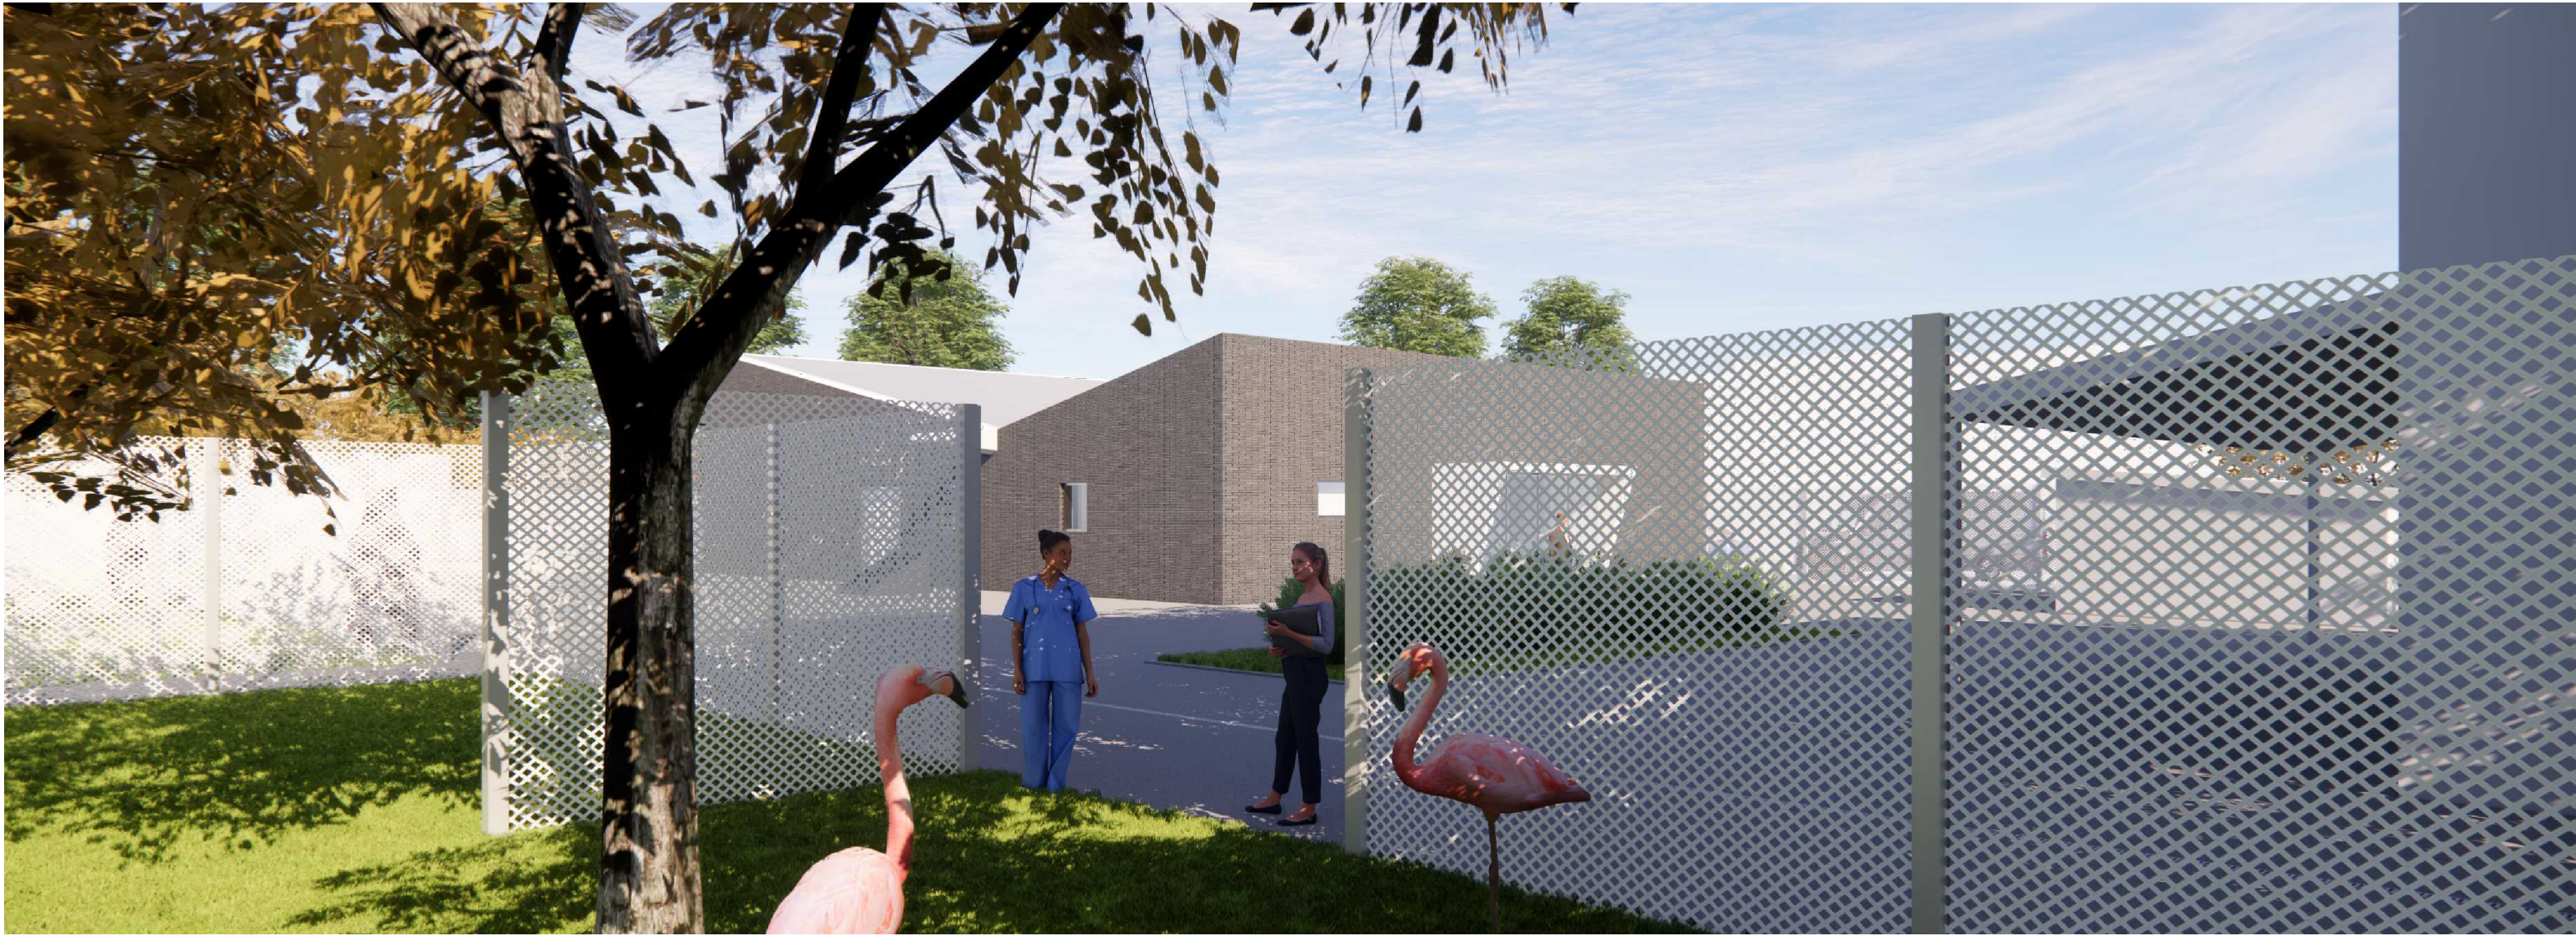

Intervento:
**NUOVO CENTRO DI RECUPERO
FAUNA SELVATICA ESOTICA
POLIZIA PROVINCIALE VIA ROMIGLIA - BRESCIA**

PROGETTO ARCHITETTONICO

Oggetto:
ELABORATI DI PROGETTO

Scala: / Numero:

Il Direttore del Settore dell'Edilizia Scolastica e Direzionale:
Dott. Arch. Giovan Maria Mazzoli

R.U.P.: Direttore Lavori:
Dott. Arch. Paola Faroni

Progettista Architettonico:
ARCHI²
[archisquare s.r.l.]
Dott. Arch. Riccardo Franceschi
Dott. Arch. Giorgio Goffi
Via M. D'Azeglio n.23 25128 Brescia
Tel. 030381610

Progettista Strutture:
Dott. Ing. Franco Vezzoli
Via Gervasini n.15, 25031 Capriolo (BS)
Tel. +39 3487339988

Progettista impianti:
ITESIS
INGEGNERIA PER L'ARCHITETTURA
Dott. Ing. Angelo Zanotti
Via Creta n. 78, 25124 Brescia

Geologo:
Studio Castalia
Dott. Giulio Mazzoleni
Via San Giorgio n.4 24068 Romano d'Ul.

Coordinatore della Sicurezza:
Dott. Arch. Paolo Bianchetti
Via Tito Speri n.3 25030 Castelmella (BS)
Tel. +39 3382007749

Nome File: Redatto da: Verificato da:
Dott.

Data: Data e Numero Revisione:

PROGETTO DEFINITIVO