





ESTRATTO PIANO DELLE REGOLE - scala 1:5000

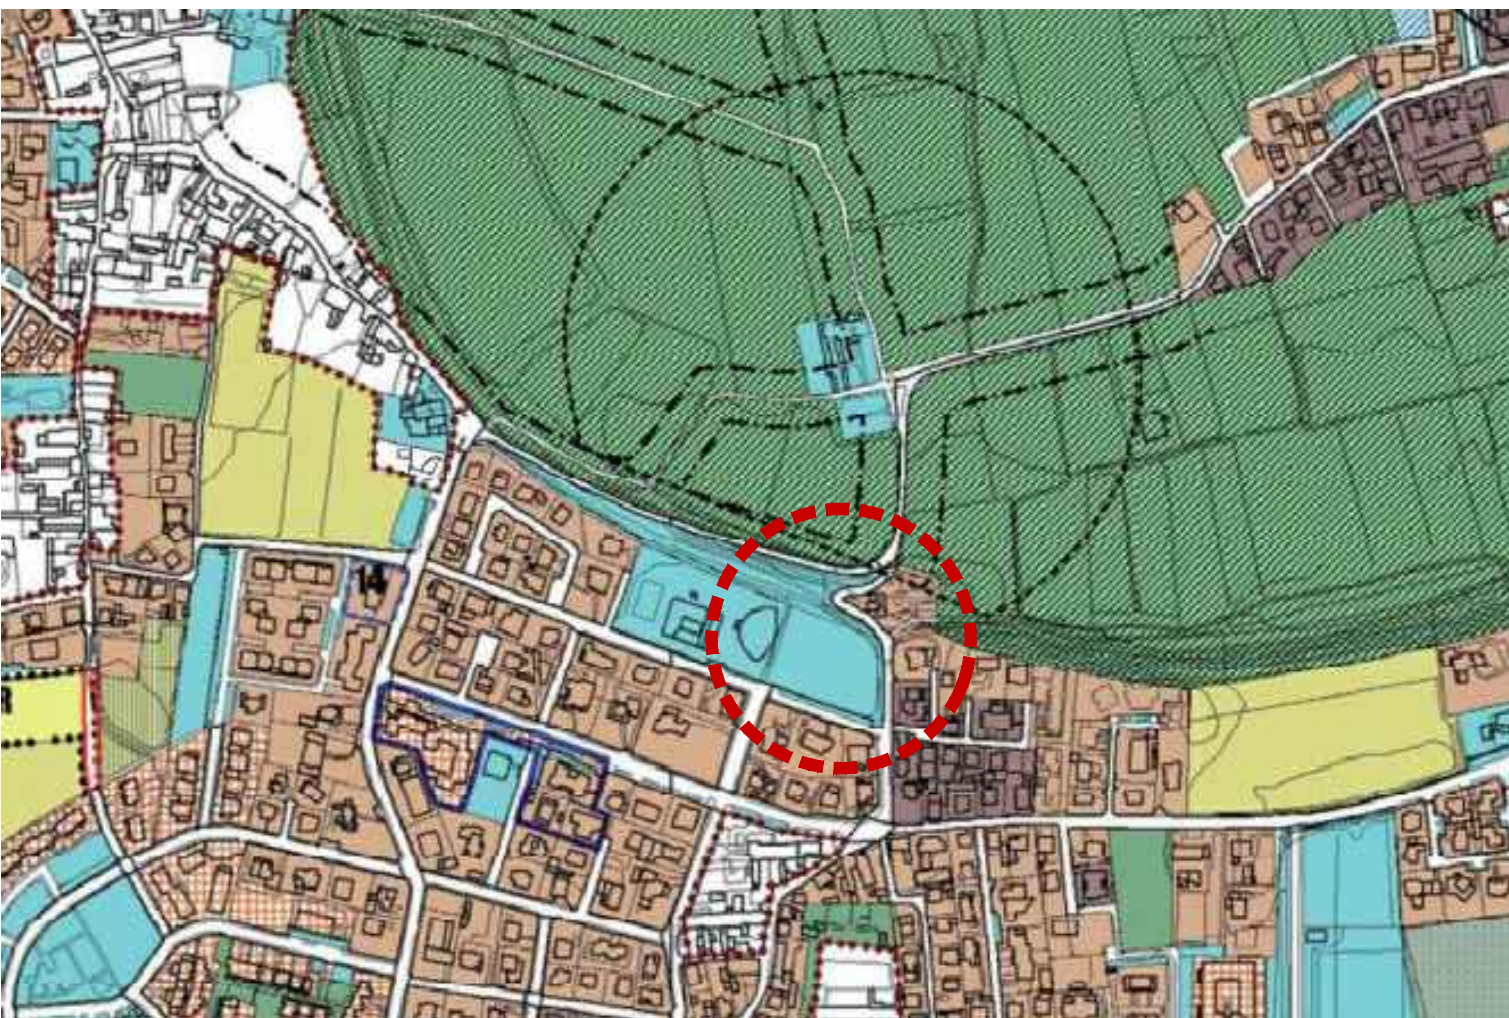


ESTRATTO PIANO DEI SERVIZI - scala 1:5000

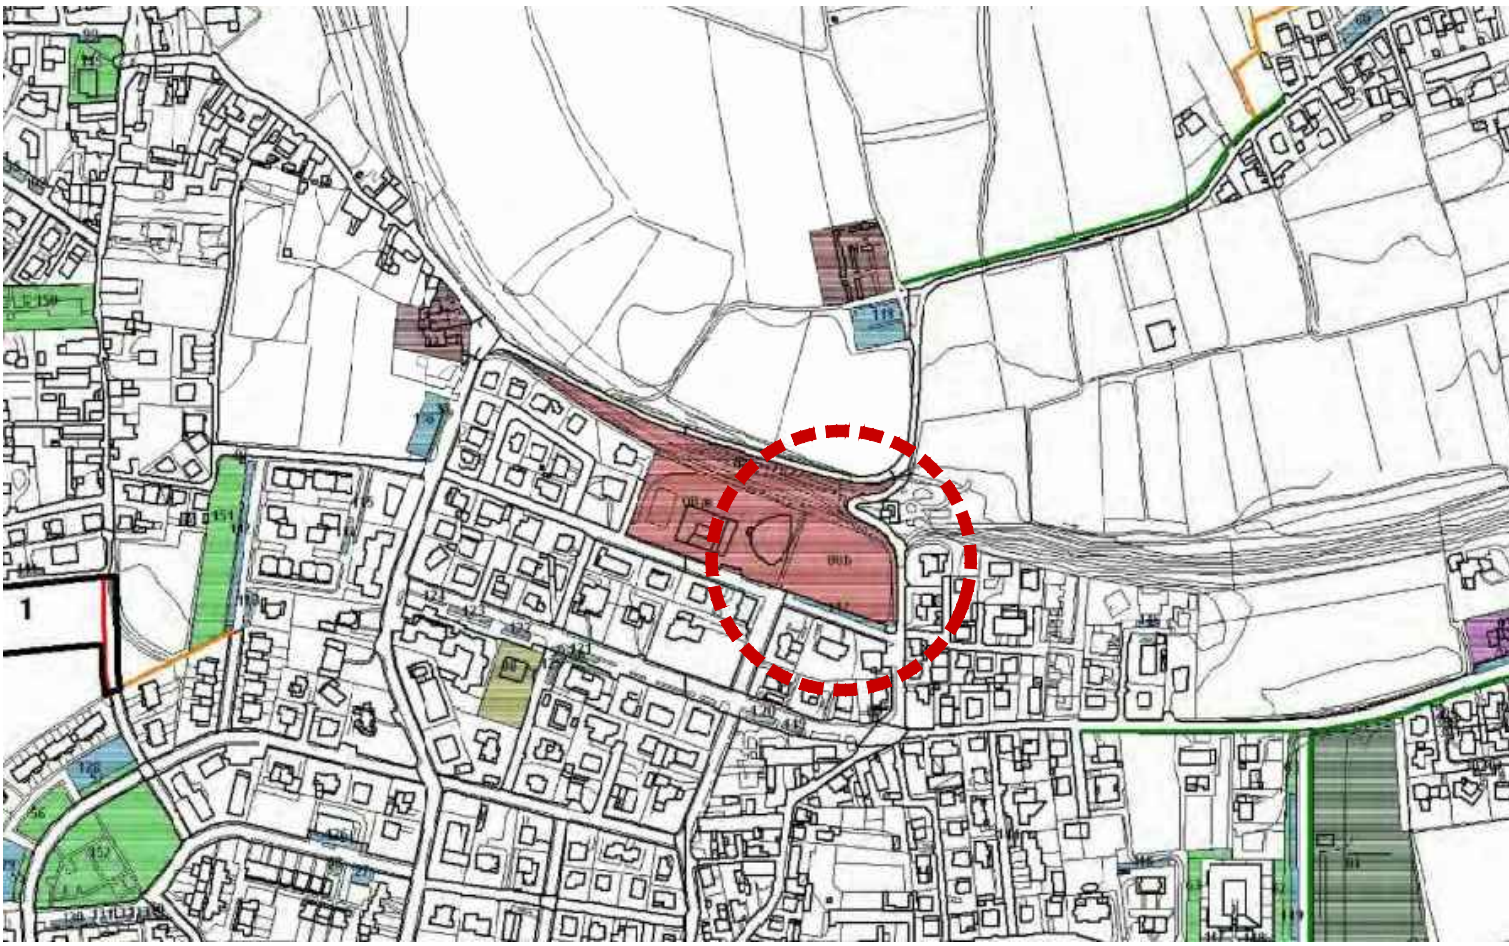

ESTRATTO ORTOFOTO - scala 1:2000



ESTRATTO MAPPA - FG. 17 Mapp. 236 - scala 1:1000

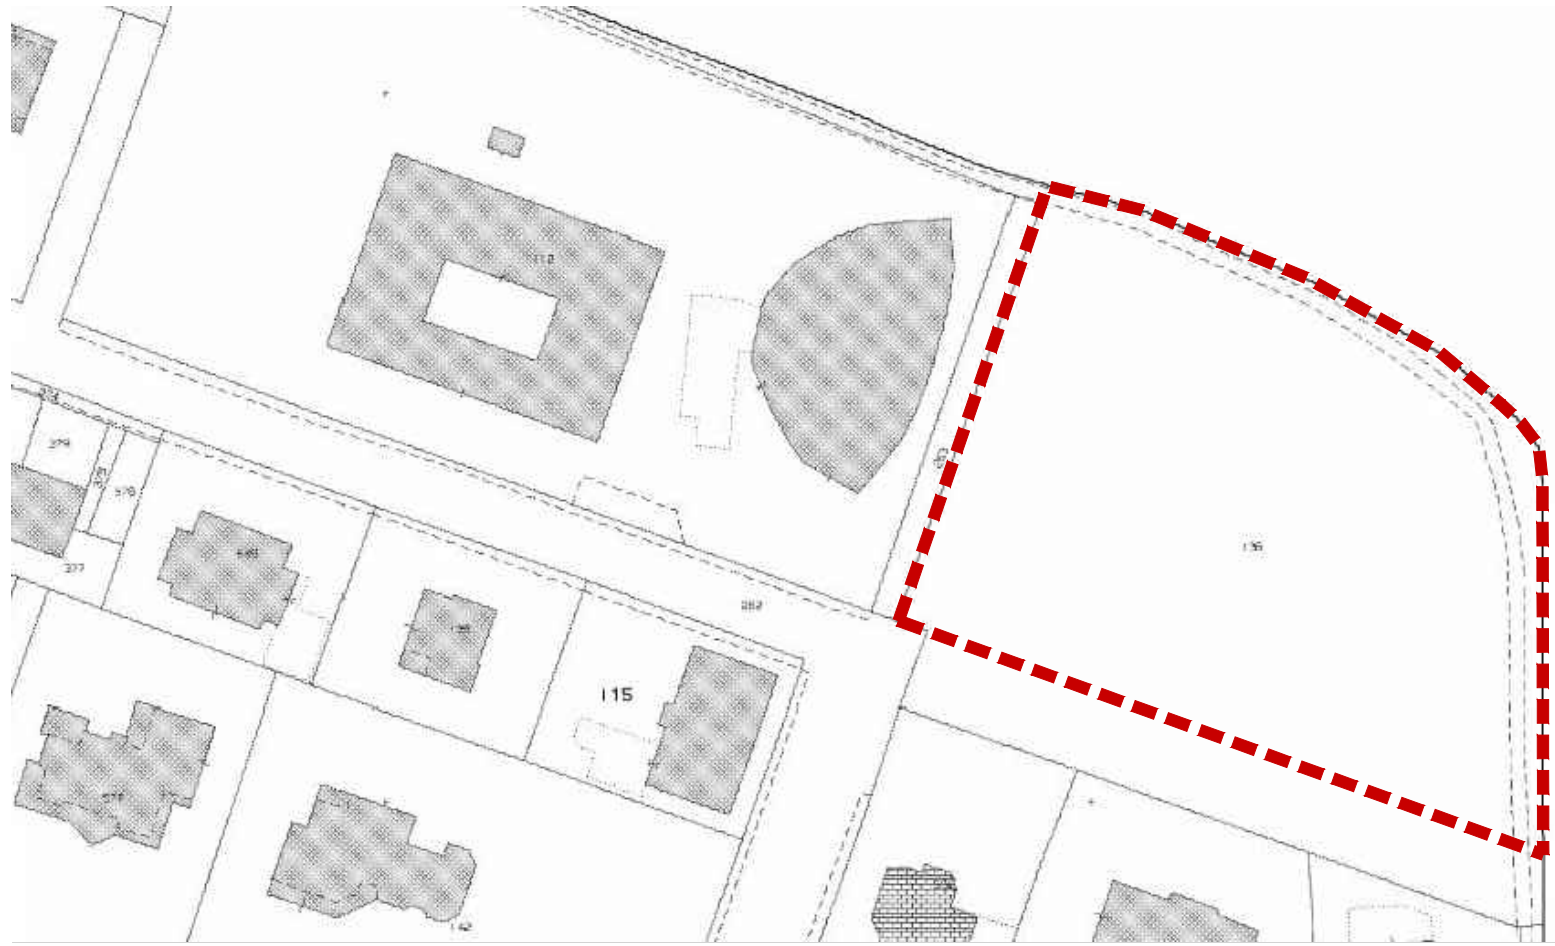


Comune di Cazzago San Martino
Provincia di Brescia
UFFICIO LAVORI PUBBLICI E MANUTENZIONI

PROGETTO DI FATTIBILITA'

Realizzazione di Nuova Scuola dell'infanzia e asilo nido

"Attuazione del piano nazionale di ripresa e resilienza - PNRR - Missione 4 - Istruzione e ricerca - Componente 1 - Potenziamento dell'offerta dei servizi di Istruzione - Investimento 1.1: Piano per asili nido e scuole dell'infanzia e servizi di educazione e cura per la prima infanzia"

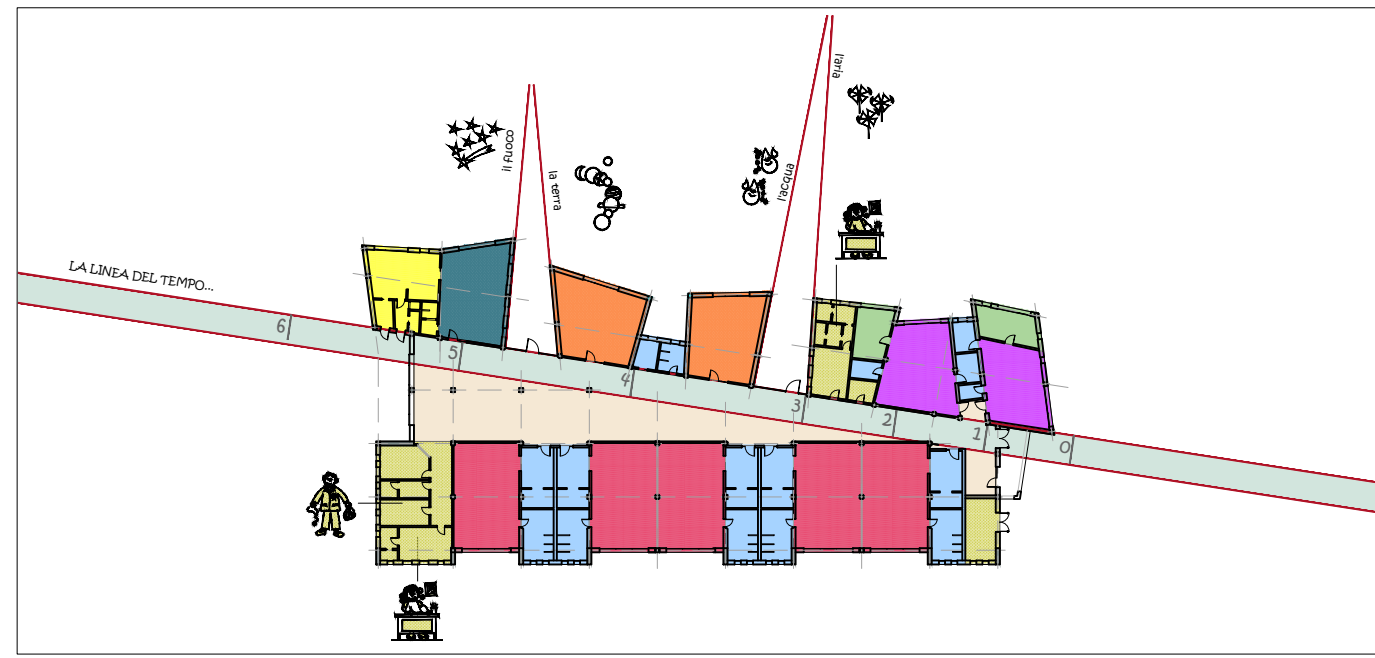

Responsabile dell'area Tecnica
Dott. Angelo Bozza

ELABORATO
PLANIMETRIA - ESTRATTI

DATA:
Gennaio 2022
NUMERO:
01
Scala:
1:200