
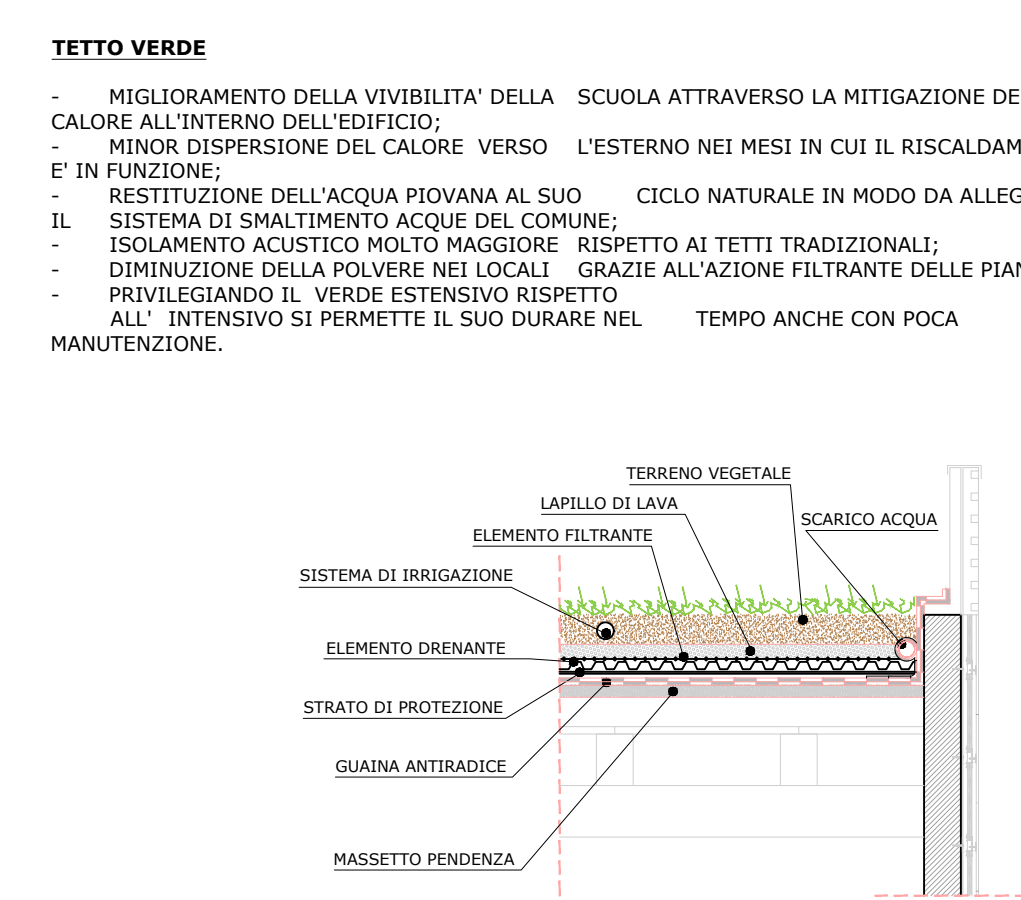
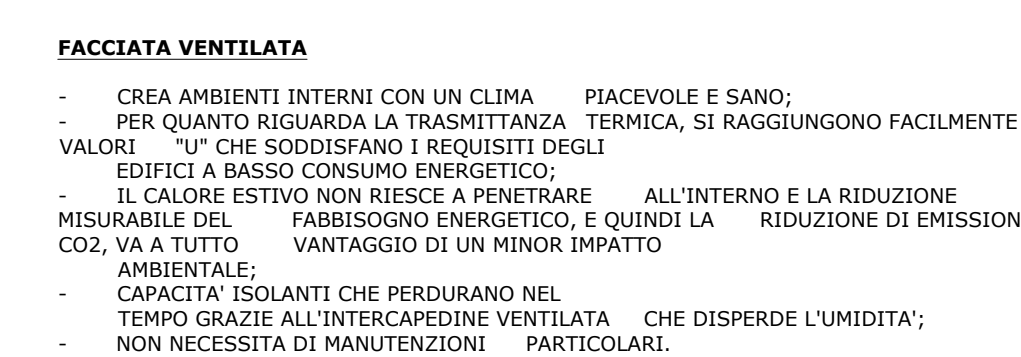
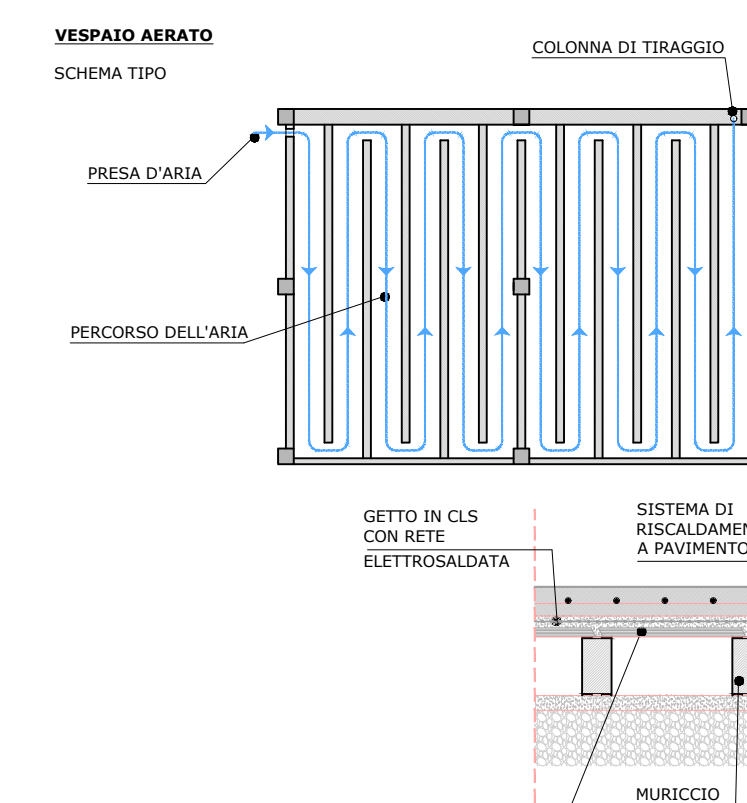
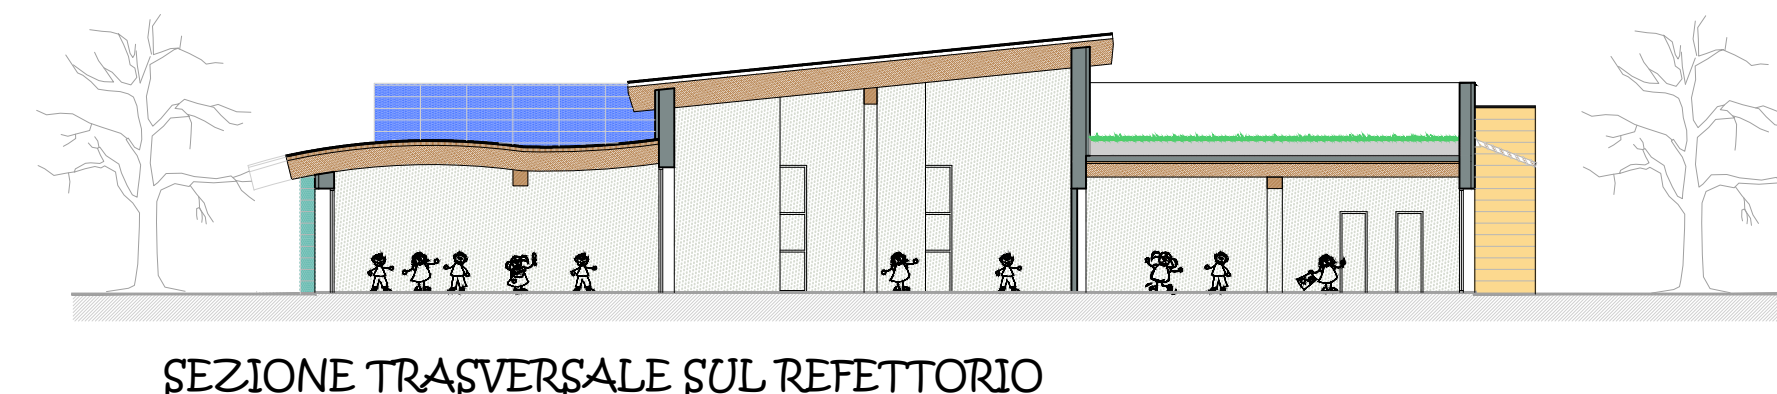
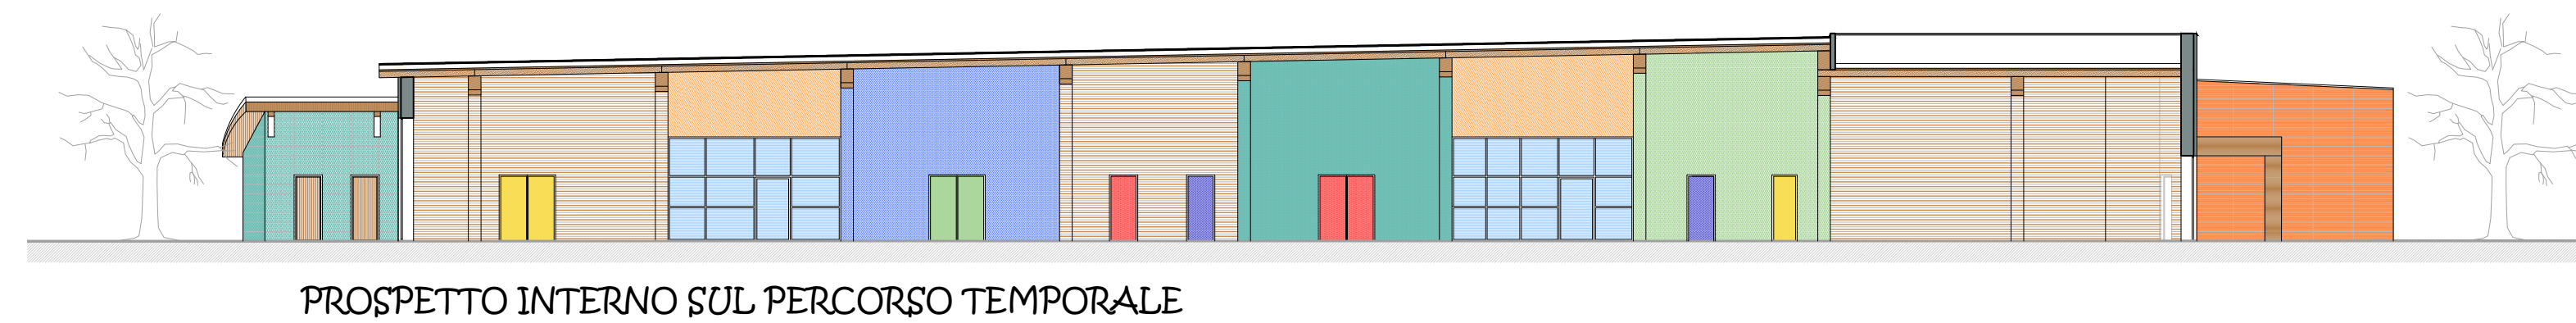


DATI DELL'INTERVENTO	
SUPERFICIE AREA D'INTERVENTO	4.912,40
Superficie coperta	1.622,35
Superficie scoperta a verde	2.086,40
Superficie esterna pavimentata	1.203,65
SUPERFICIE LORDA DI PAVIMENTO	1.605,23
Piano Terra - EDIFICIO PRINCIPALE	1.566,28
Piano Terra - LOCALE TECNICO	38,95
SUPERFICIE UTILI	1.424,07
SCUOLA MATERNA	1.207,97
ASILO NIDO	216,10

INDICI STANDARD DI SUPERFICI - SCUOLA MEDIA		Regione EM (M) Dicembre 2015		
SUPERFICI UTILIZZATE				
Piano Terra		1207,97		
Destinazioni d'uso dei locali				
Atrio d'ingresso		57,90		
Segreteria		1,00		
Connessione riorientare per attività libere		807,60		
Sezione 1		86,67		
Attività ordinaria	50,00	25		1,80
Attività speciale	14,00	10		0,40
Sezione 1 pratica	19,50	15		0,50
Sezione 1 teorica	13,50	10		0,20
Sezione 1 pratica	15,00	10		0,20
Sezione 1 pratica	14,50	10		0,67
Sezione 2		99,74		
Attività ordinaria	50,00	25		1,80
Attività speciale	14,00	10		0,40
Sezione 2 pratica	12,50	10		0,50
Sezione 2 teorica	5,77	10		0,13
Sezione 2 pratica	5,77	10		0,13
Sezione 2 pratica	5,77	10		0,13
Sezione 3		99,74		
Attività ordinaria	50,00	25		1,80
Attività speciale	14,00	10		0,40
Sezione 3 pratica	12,50	10		0,50
Sezione 3 teorica	5,77	10		0,13
Sezione 3 pratica	5,77	10		0,13
Sezione 3 pratica	5,77	10		0,13
Sezione 4		99,74		
Attività ordinaria	50,00	25		1,80
Attività speciale	14,00	10		0,40
Sezione 4 pratica	12,50	10		0,50
Sezione 4 teorica	5,77	10		0,13
Sezione 4 pratica	5,77	10		0,13
Sezione 4 pratica	5,77	10		0,13
Sezione 5		99,74		
Attività ordinaria	50,00	25		1,80
Attività speciale	14,00	10		0,40
Sezione 5 pratica	12,50	10		0,50
Sezione 5 teorica	5,77	10		0,13
Sezione 5 pratica	5,77	10		0,13
Sezione 5 pratica	5,77	10		0,13
Aula 1		62,20		
Attività libera	55,10	30		0,90
Attività libera	7,10	10		0,20
Aula 2		62,20		
Attività libera	55,10	30		0,90
Attività libera	7,10	10		0,20
Aula 3		108,45		
Attività libera	59,30	30		0,40
Attività libera	49,15	30		0,20
Attività libera	7,10	10		0,20
Attività libera	7,10	10		0,20
Spazi per l'assistenza		48,48		
Attività libera	11,00	10		0,05
Attività libera	13,48	10		0,07
Attività libera	13,48	10		0,07
Attività libera	13,48	10		0,07
Locali tecnici		52,10		
Locali tecnico 1 PT	18,15			
Locali tecnico 2 PT	34,00			


INDICI STANDARD DI SUPERFICI - ASLO NIDO		
SUPERFICIE UTILE MATERIALI		Importo D.O.R. 31 Settembre 2020
Piano Terra	216,30	superficie minima 16 (17/07/01)
Destinazioni d'uso della localita		
Atrio d'ingresso	20,96 (mq x 14)	114,00 mq
Serilene 1		
	69,65	
Aktivita' educative ricreative	27,25	
spazi di riposo	17,95	
servizi igienici	6,45	
Serilene 2		
	82,15	
Aktivita' educative ricreative	38,45	
spazi di riposo	17,25	
servizi igienici	12,45	
Spazi per il personale		
	39,05	
ufficio	13,25	
servizi e spogliatoi personale 1	2,60	
servizi e spogliatoi personale 2	6,55	
lavandini	2,65	

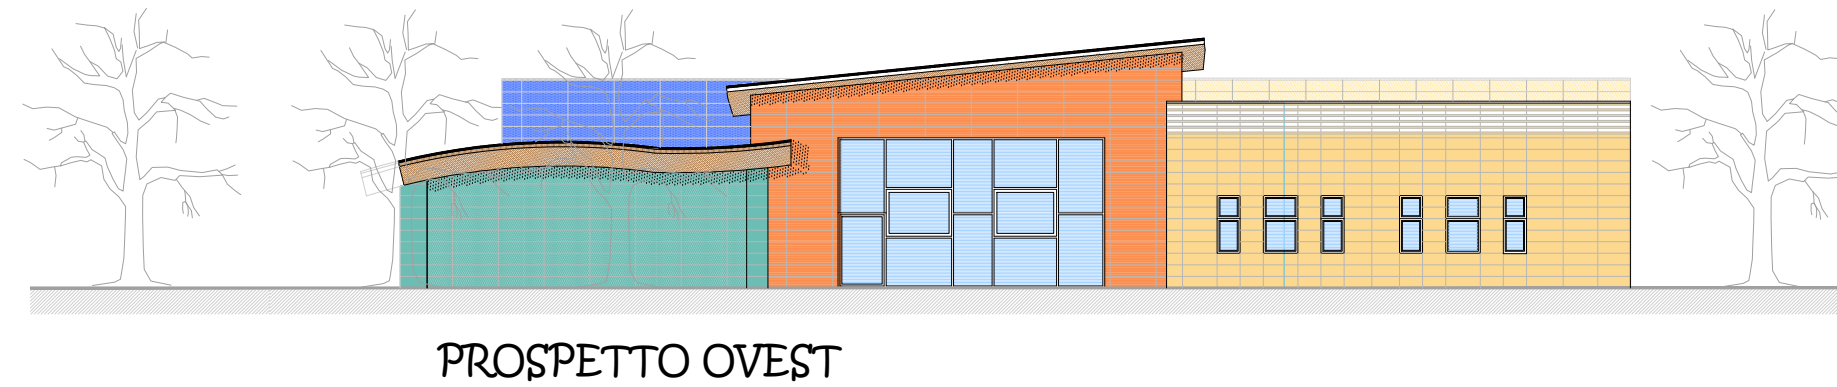

PROGETTO DI FATTIBILITA'

Realizzazione di Nuova Scuola dell'infanzia e asilo nido

**Attuazione del piano nazionale di ripresa e resilienza - "PNRR – Missione 4 - Istruzione e ricerca - Componente 1 - Potenziamento dell'offerta dei servizi di Istruzione - Investimento 1.1: Piano per asili nido e scuole dell'infanzia e servizi di educazione e cura per la prima infanzia"*

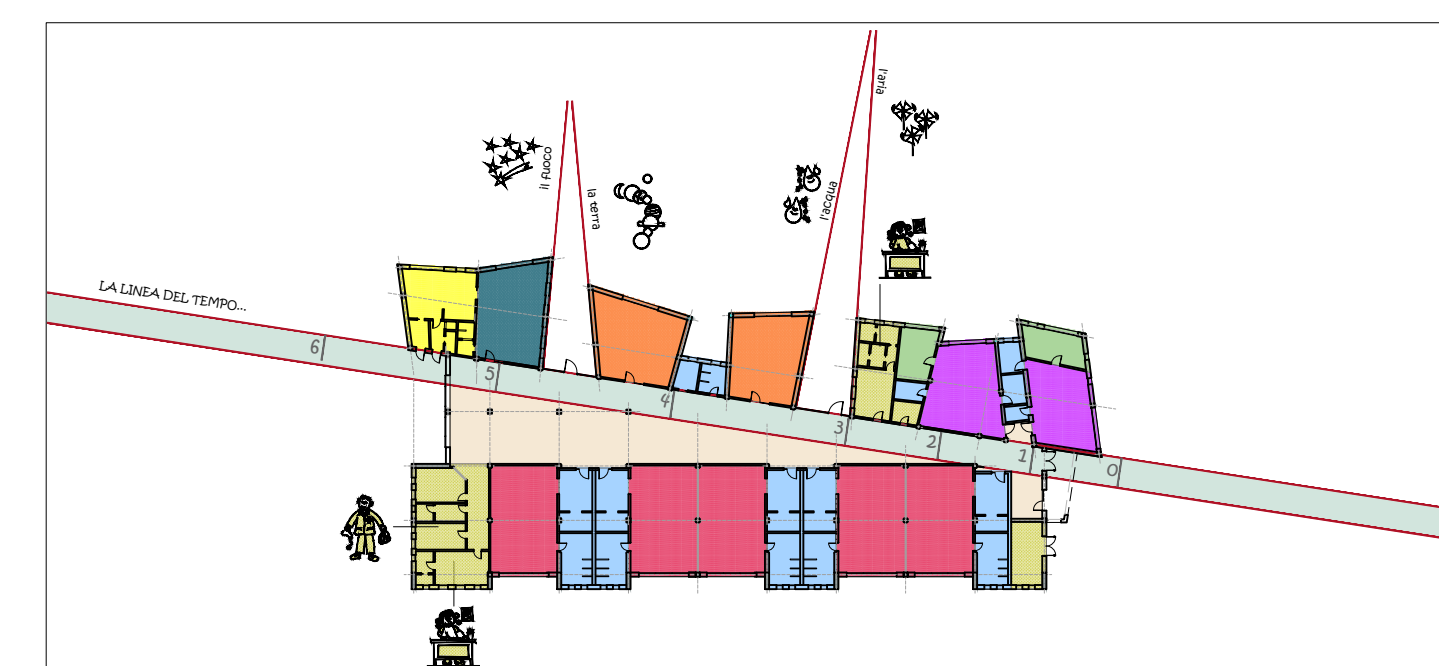

Responsabile dell'area Tecnica
Dott. Angelo Bozza