


Catasto dei Fabbricati - Situazione al 16/06/2015 - Comune di CONCESIO (C948) - < Sez.Urb.: NCT - Foglio: 35 - Particella: 60 - Subalterno: 4 >  
VIA ANTONELLI TERESA n. 4 piano: T;

Ultima planimetria in atti

MODULARIO  
F. 1/19 - 1991 - 400

MINISTERO DELLE FINANZE  
DIREZIONE GENERALE DEL CATASTO E DEI SS.TT.EE.  
**CATASTO EDILIZIO URBANO** (RDL 13-4-1939, n. 652)  
Planimetria di u.i.u. in Comune di CONCESIO, via TERESA ANTONELLI, civ. 4

MOD. AM (CEU)  
LIRE  
400

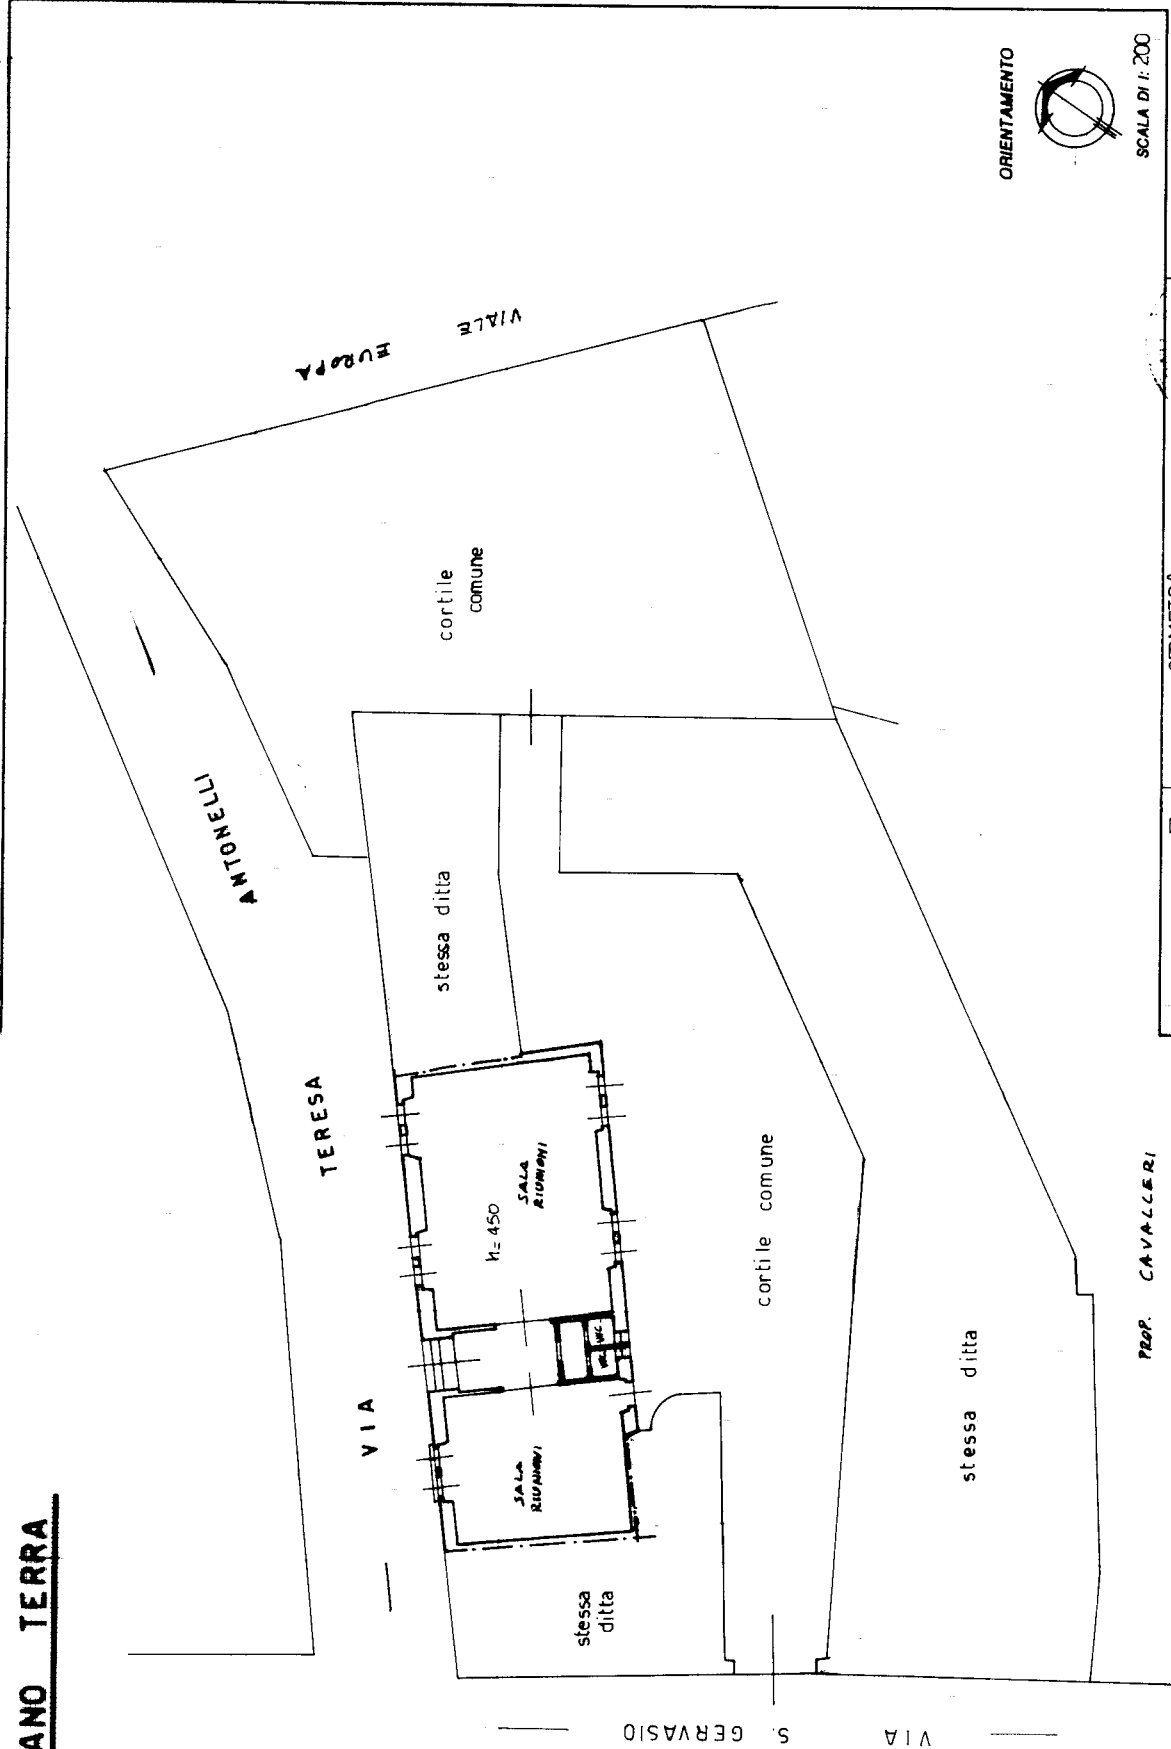

SCALA DI 1:200

ORIENTAMENTO

Completata dal  
TURATI NATALINO

Facilitato all'atto del  
BRESCELA

data 24/06/1991

Dichiarazione di N.C.  
Denuncia di variazione

Identificativi catastali  
F. 21  
n. 924 sub. 4

RISERVATO ALL'UFFICIO

P 3283