




IL RESPONSABILE DEL SERVIZIO  
URBANISTICO ED EDILIZIA PRIVATA  
Gent. Sigr. S. Cavalli

Alborelli

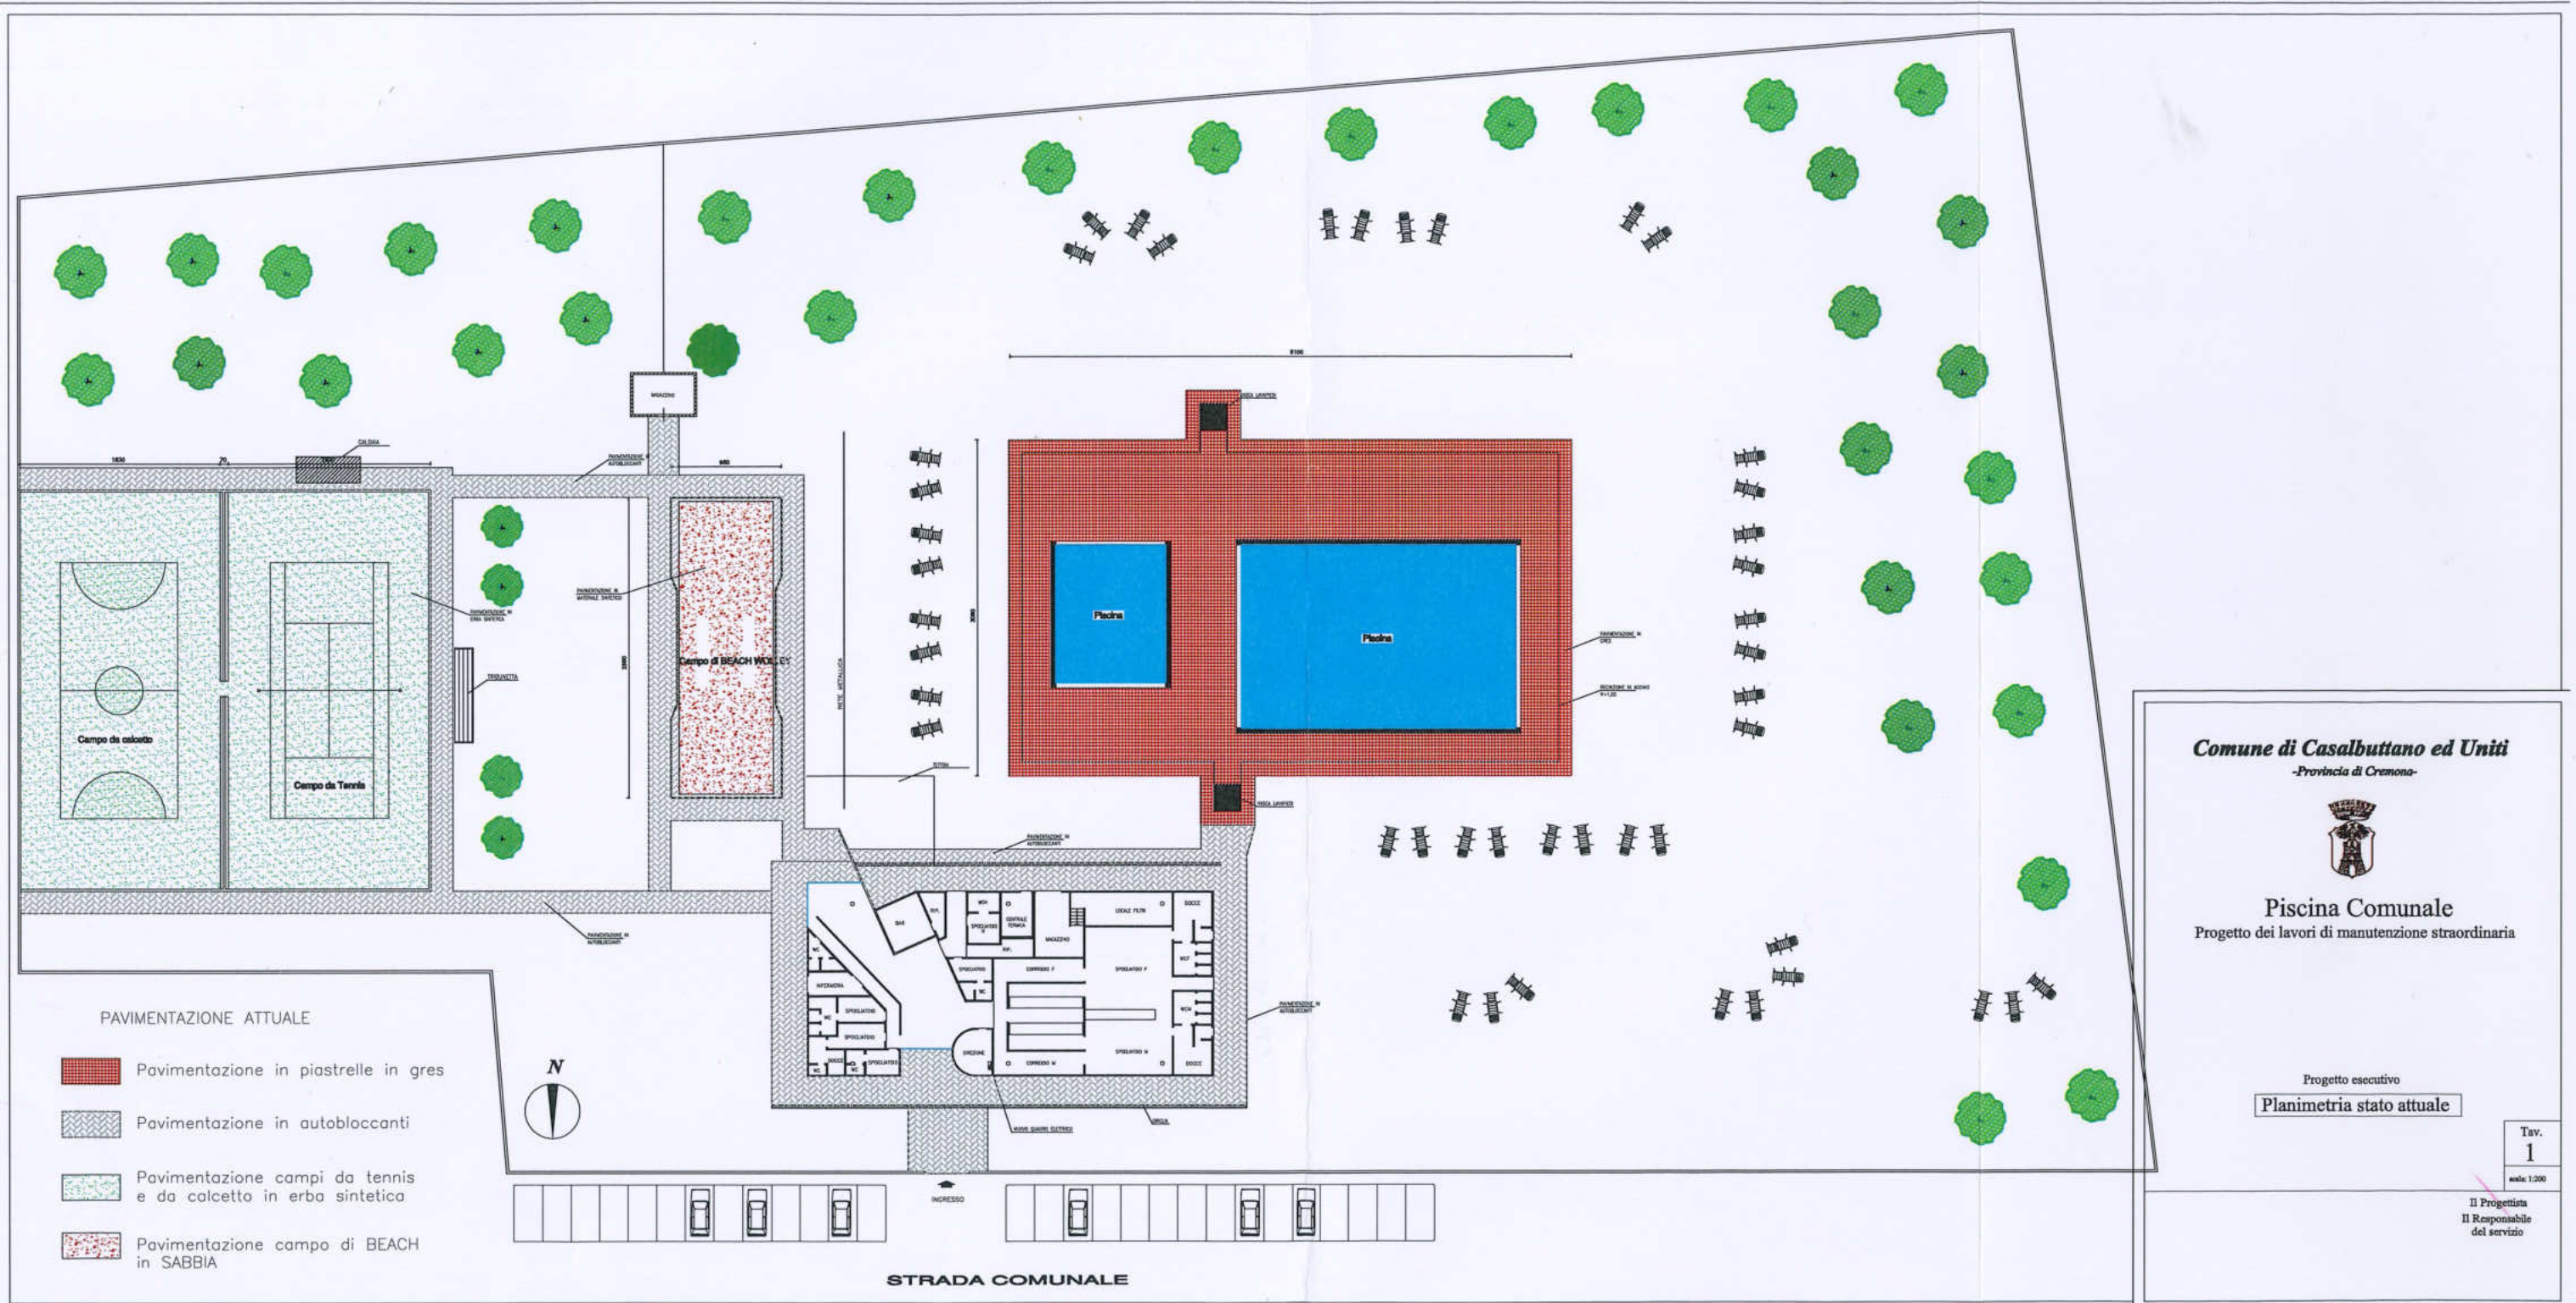

Comune di Casalbuttano ed Uniti  
-Provincia di Cremona-



Piscina Comunale  
Progetto dei lavori di manutenzione straordinaria

Progetto esecutivo  
Planimetria stato attuale

Tav.  
1

scala 1:200

Il Progettista  
Il Responsabile  
del servizio