


PIANTA PIANO TERRA

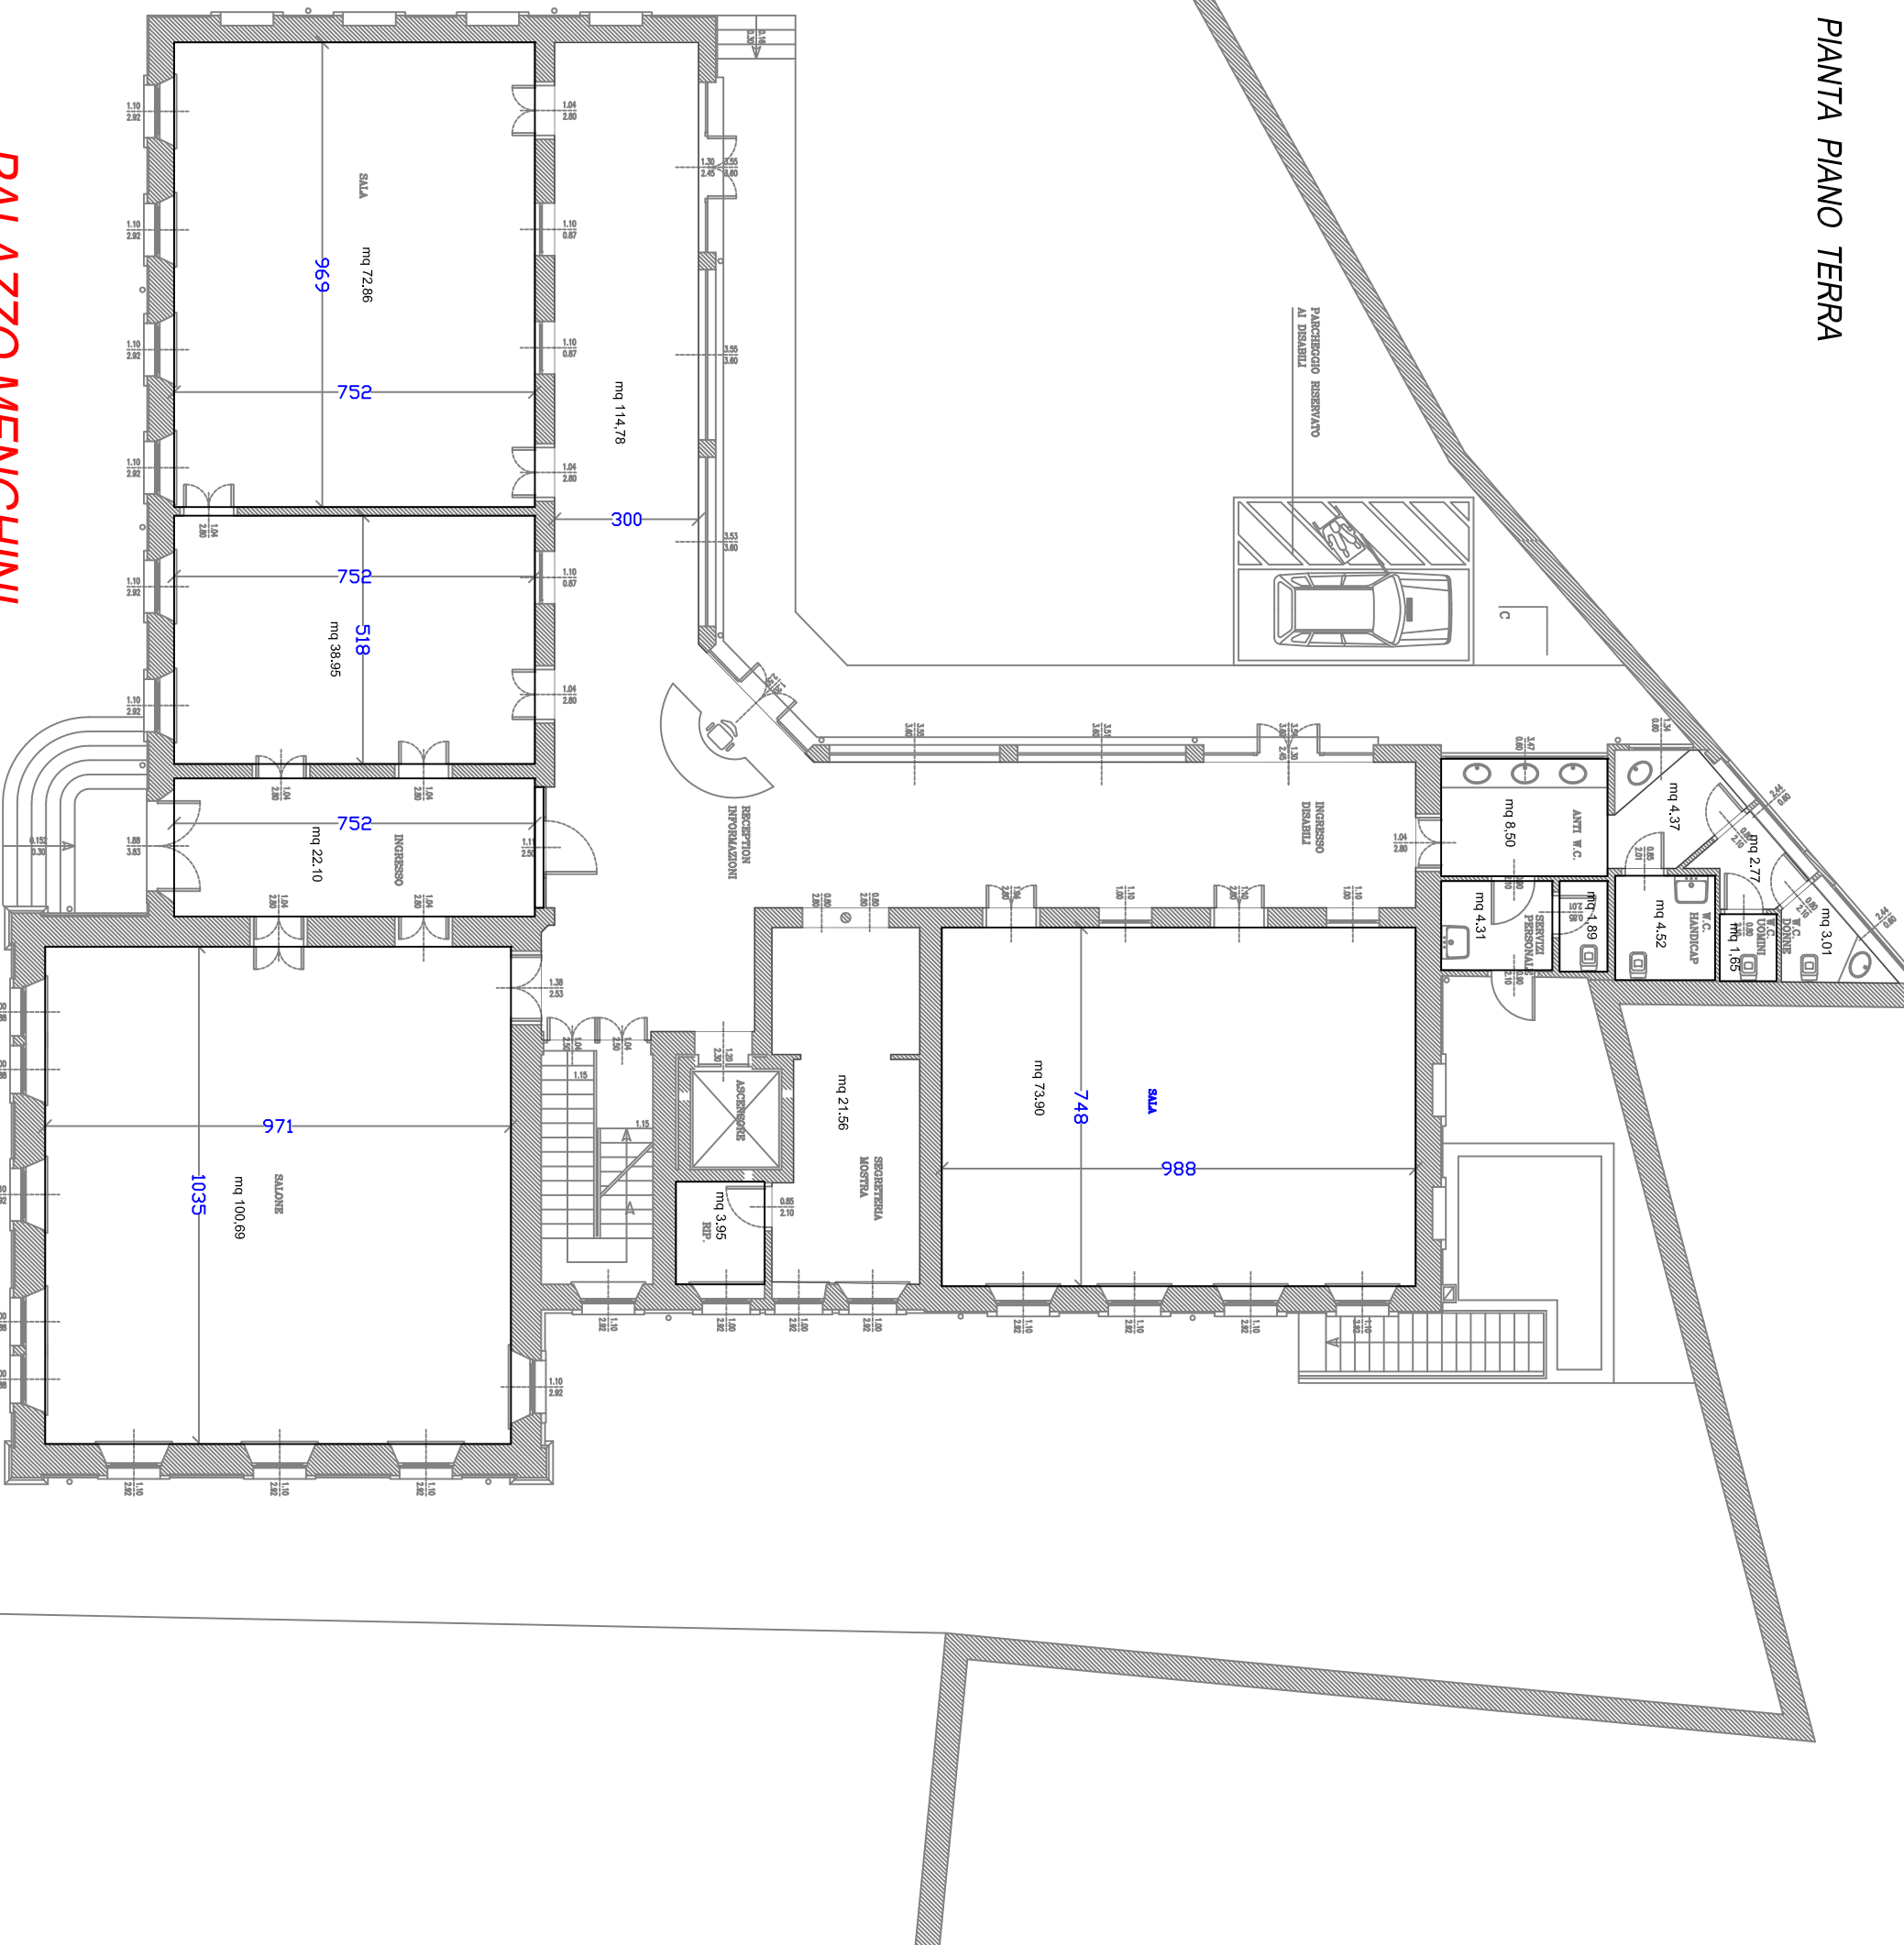

PALAZZO MENGHINI