


Allegato A1

VIA ASCOLI

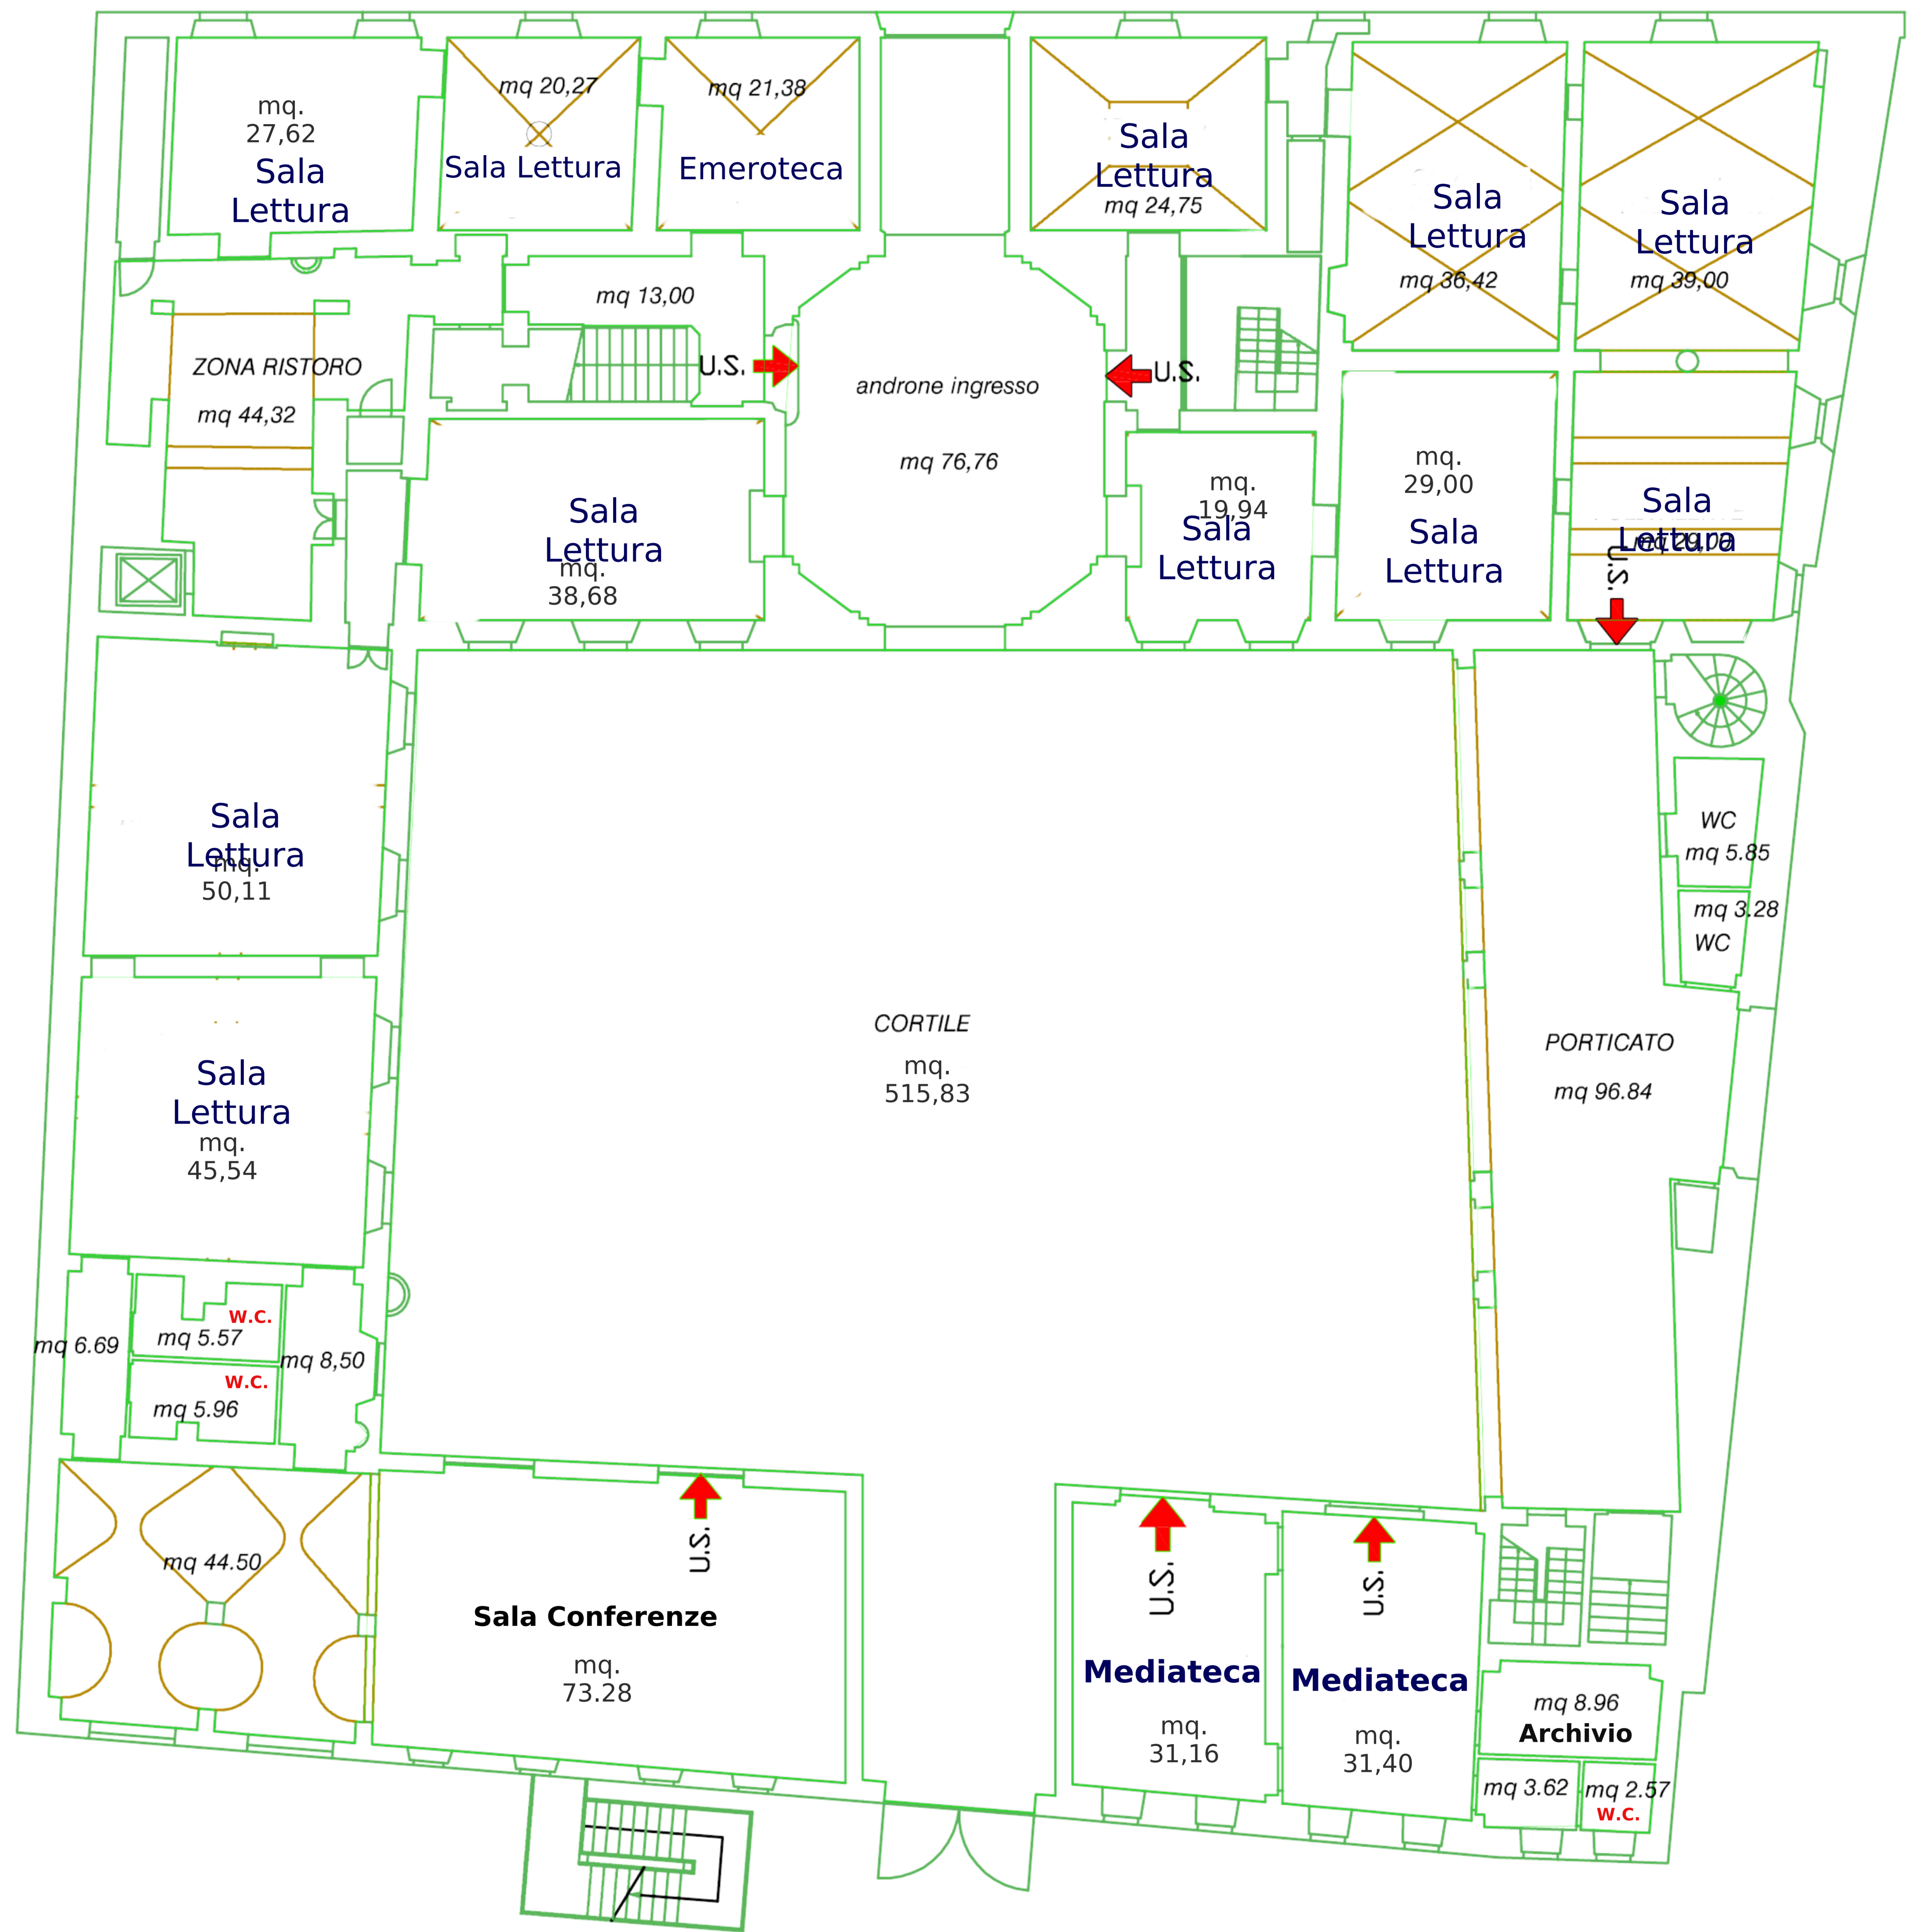

PIANTA PIANO TERRA