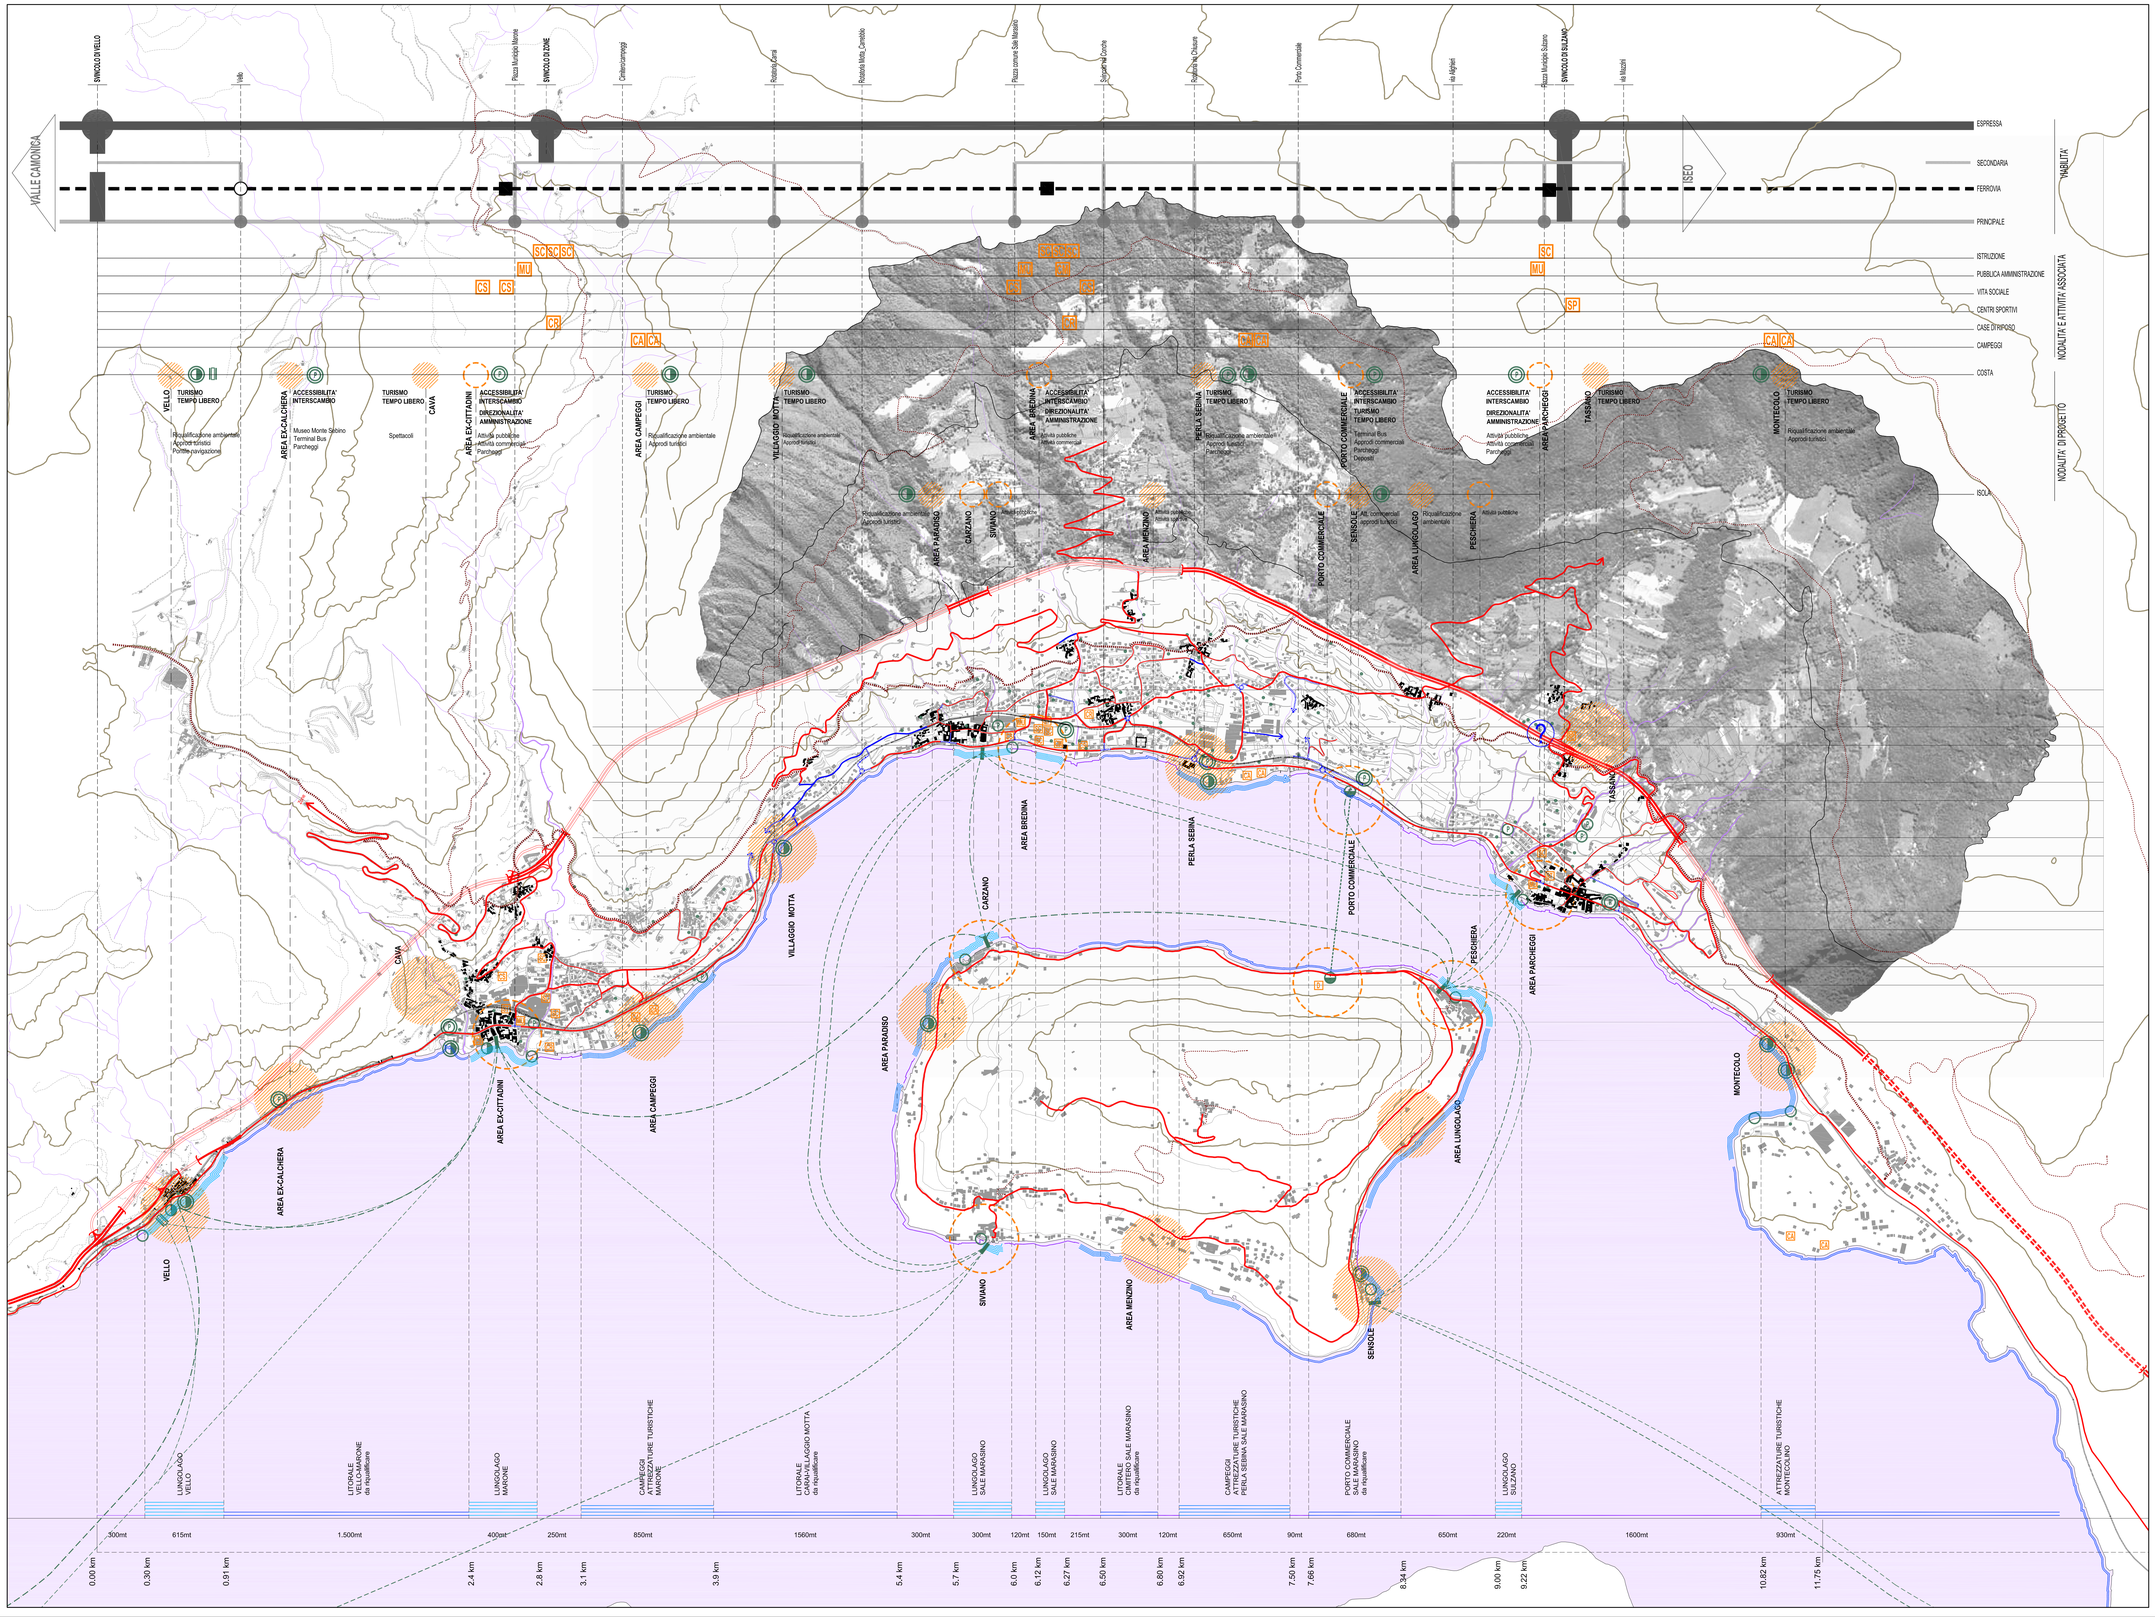

Legenda

NODALITA'
- Nodalità principali
- Nodalità secondarie

FUNZIONI
- Municipio
- Comunità montana
- Scuola
- Stazione FS
- Centro socio-culturale
- Centro sportivo
- Campeggio
- Casa di riposo
- Depositi

LINEA DI COSTA
- Residenziale
- Da riqualificare
- Attività turistiche e ricettive
- Lungolago

APPRODI
- Porti turistici / ricoveri
- Approdi commerciali
- Pontili navigazione esistenti
- Pontili navigazione di progetto
- Approdi temporanei esistenti
- Approdi temporanei di progetto
- Linea navigazione esistente
- Linea navigazione di progetto
- Linea commerciale-merci

PARCHEGGI
- Parcheggi esistenti
- Parcheggi esistenti PRG
- Parcheggi di progetto

VIABILITA'
- Espressa
- Principale / litoranea
- Secondaria esistente
- Secondaria prevista PRG
- Secondaria prevista PtsA
- Locale
- Ferrovia
- Via Valeriana
- Sentieri

(?) In attesa di definizione del completamento dello svincolo di Sulzano ed eventuale collegamento "in quota" alla viabilità comunale di Sale Marasino

N.B. Per la esatta individuazione degli ambiti e comparti di intervento vedi tav.10.

T.06

scala 1 : 10.000

Committente:
Provincia di Brescia
Comunità Montana del Sebino Bresciano

Piano Integrato d'Area
del Medio Lago

Oggetto:
QUADRO DEGLI INTERVENTI
Carta delle risorse e delle potenzialità.
Diagramma chiave del territorio

File rif.: base vettoriale.dwg

Progettista:
arch. Claudio Poli
Consulenti:
arch. Federico Acuto, Masterplastudio
Barba Ermes e Salvadori Mauro Architetti Associati Studio Tecnico

REV.	DATA	DIS.	APPR.
7			
6			
5			
4			
3			
2	luglio 2005	A.C.	F.A.
1	marzo 2005	C.V.	F.A.

PROGETTISTI ASSOCIATI
Federico Acuto Stefano Baudimonte Claudio Poli
via Arcin, 2 20135 Milano
tel 02.3310.6425 fax 02.3102.8674
info@masterplanstudio.it

MASTERPLAN STUDIO

Il presente elaborato e le informazioni in esso contenute sono riservate e ne è vietata la riproduzione e divulgazione senza l'espressa autorizzazione degli autori