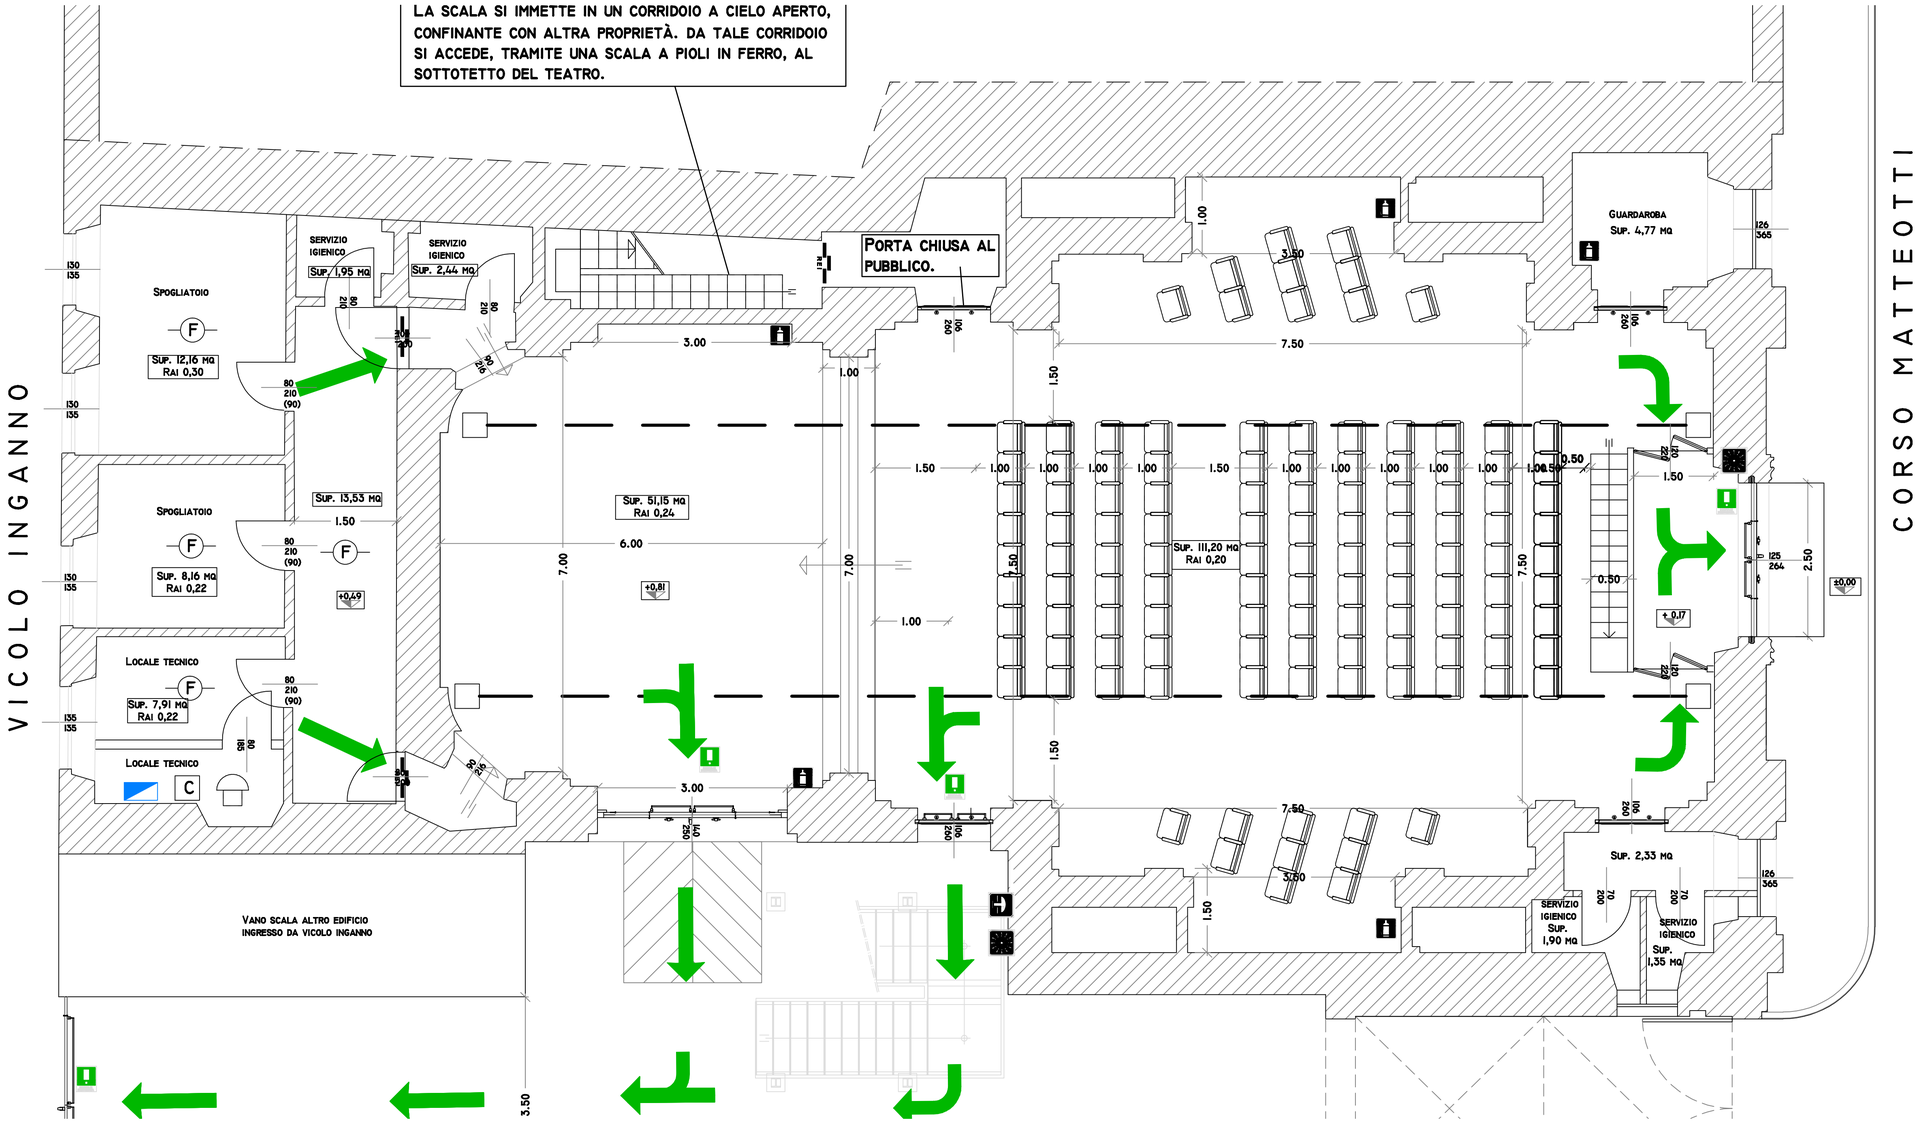
LA SCALA SI IMMETTE IN UN CORRIDOIO A CIELO APERTO, CONFINANTE CON ALTRA PROPRIETÀ. DA TALE CORRIDOIO SI ACCEDE, TRAMITE UNA SCALA A PIOLI IN FERRO, AL SOTTOTETTO DEL TEATRO.
PORTA CHIUSA AL PUBBLICO.
VICOLO INGANNO
CORSO MATTEOTTI
SPOGLIATOIO
SUP. 12,16 MQ
RAI 0,30
SPOGLIATOIO
SUP. 8,16 MQ
RAI 0,22
SERVIZIO IGIENICO
SUP. 1,95 MQ
SERVIZIO IGIENICO
SUP. 2,44 MQ.
SUP. 13,53 MQ
LOCALE TECNICO
SUP. 7,91 MQ
RAI 0,22
LOCALE TECNICO
SUP. 51,15 MQ
RAI 0,24
SUP. 111,20 MQ
RAI 0,20
GUARDAROBA
SUP. 4,77 MQ
SUP. 2,33 MQ
SERVIZIO IGIENICO
SUP. 1,90 MQ
SERVIZIO IGIENICO
SUP. 1,35 MQ
VANO SCALA ALTRO EDIFICIO
INGRESSO DA VICOLO INGANNO