



Teleferica Calaruso		Dis.: 11065-Tav004-Rev002
Rilievo Stazione di Arrivo		Scale: 1:100
	Dolomite Franchi Spa	30/07/2020
	Via Zanussi 13 - 25054 Malone (BS) Italy Ufficio Tecnico Tel: +39 0304888212 Yakovlev Office Tel: +39 0304888210	Disegnato: ZANOTTI C Approvato: [ ] Auto: [ ] Escritto da: [ ] Direzione: [ ]


PIANO TERRA

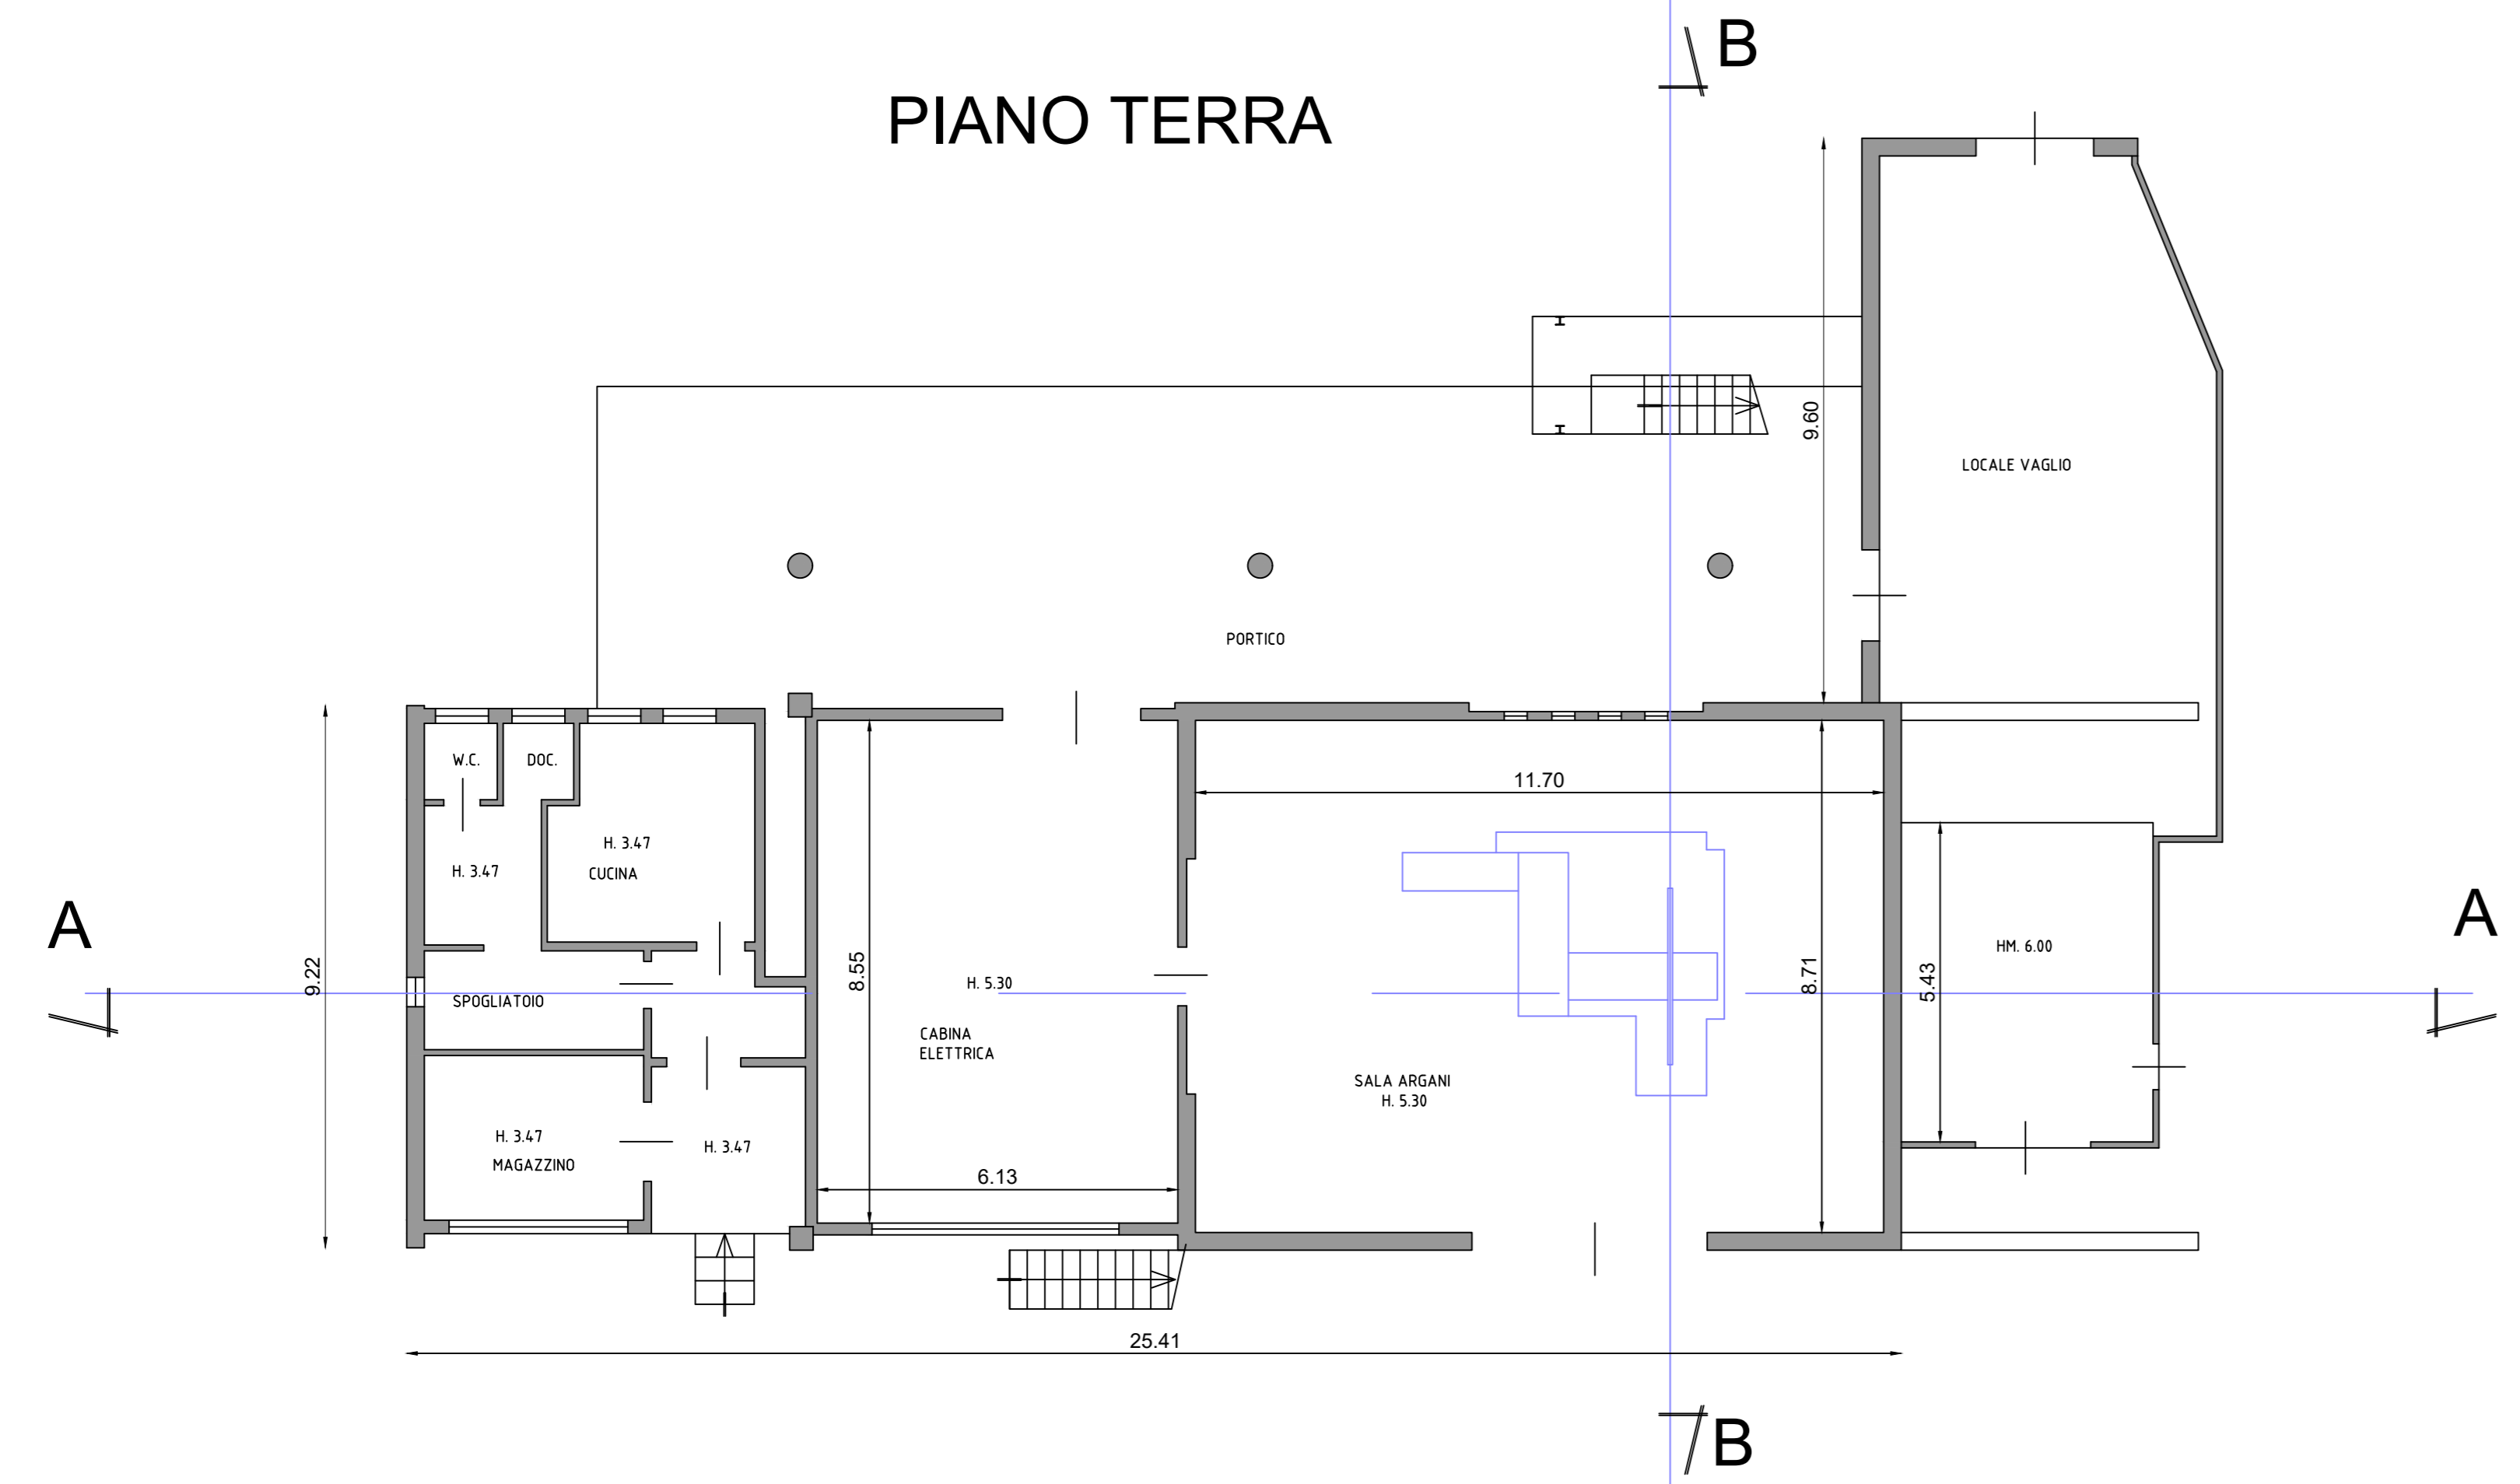

SEZIONE B - B

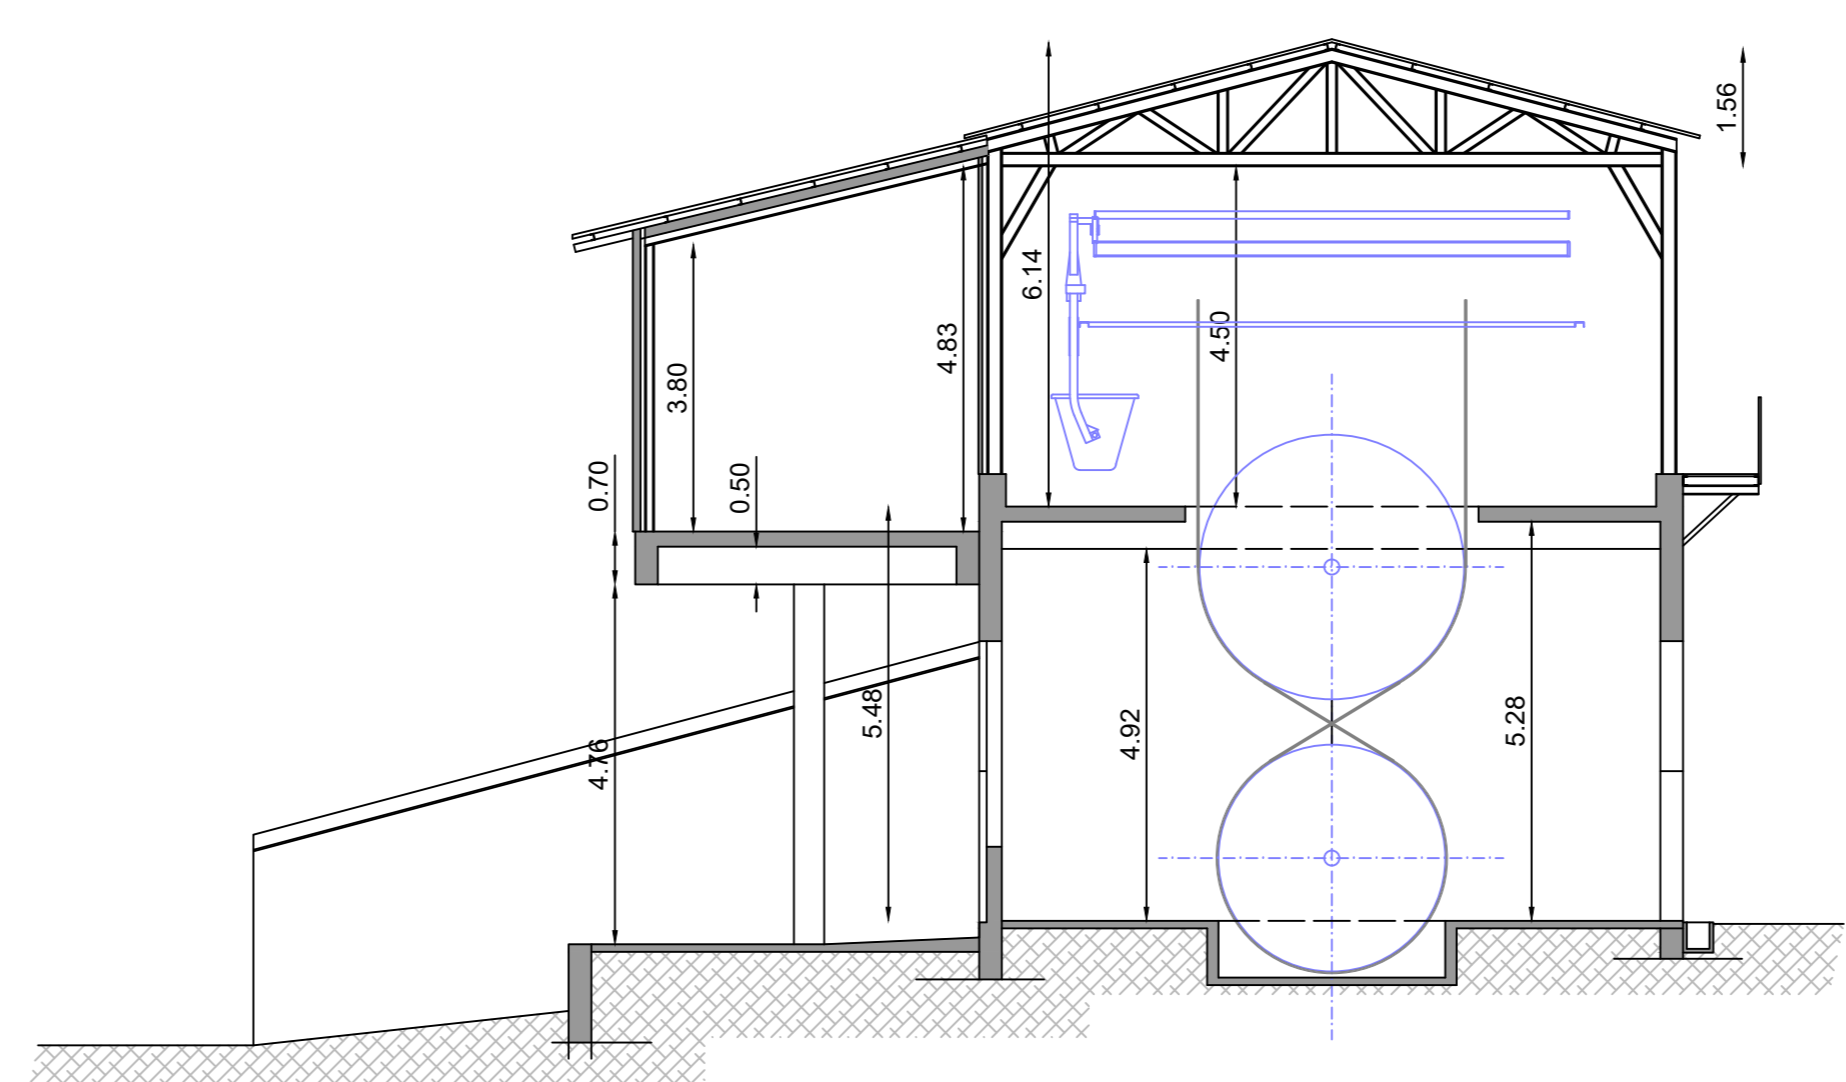

ARRIVO PONZANO PIANO PRIMO

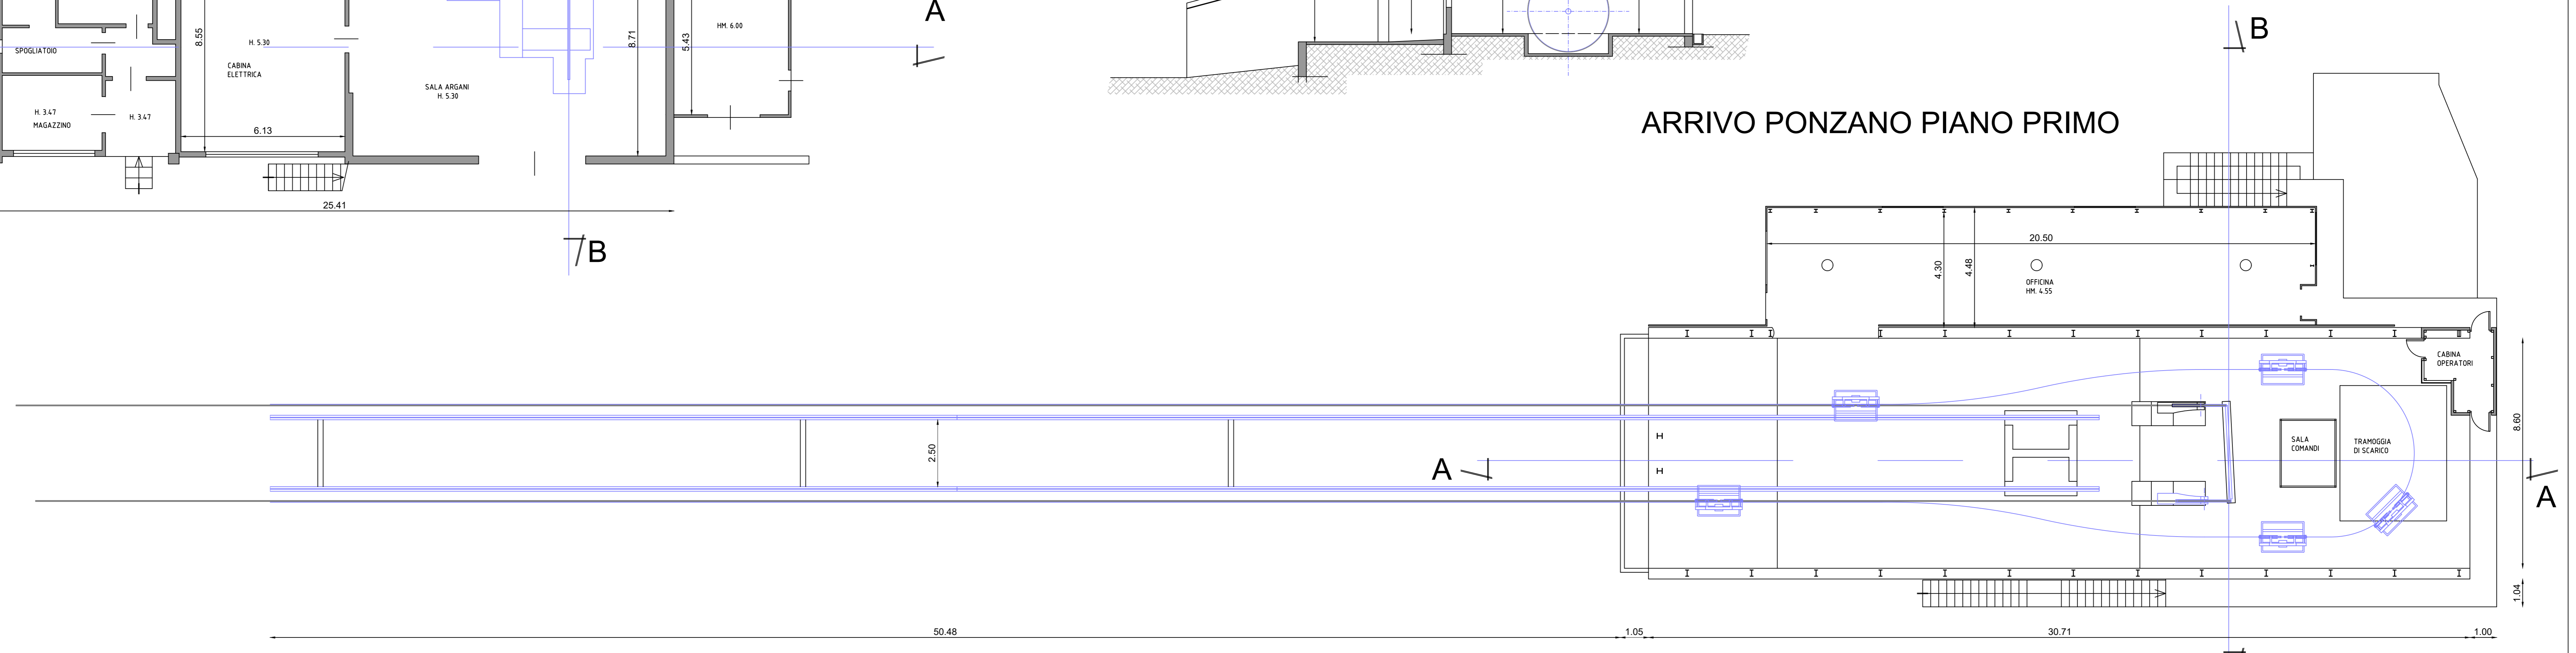

SEZIONE A - A

