



FOTOGRAFIA 2





FOTOGRAFIA 1



FOTOGRAFIA 3



FOTOGRAFIA 4

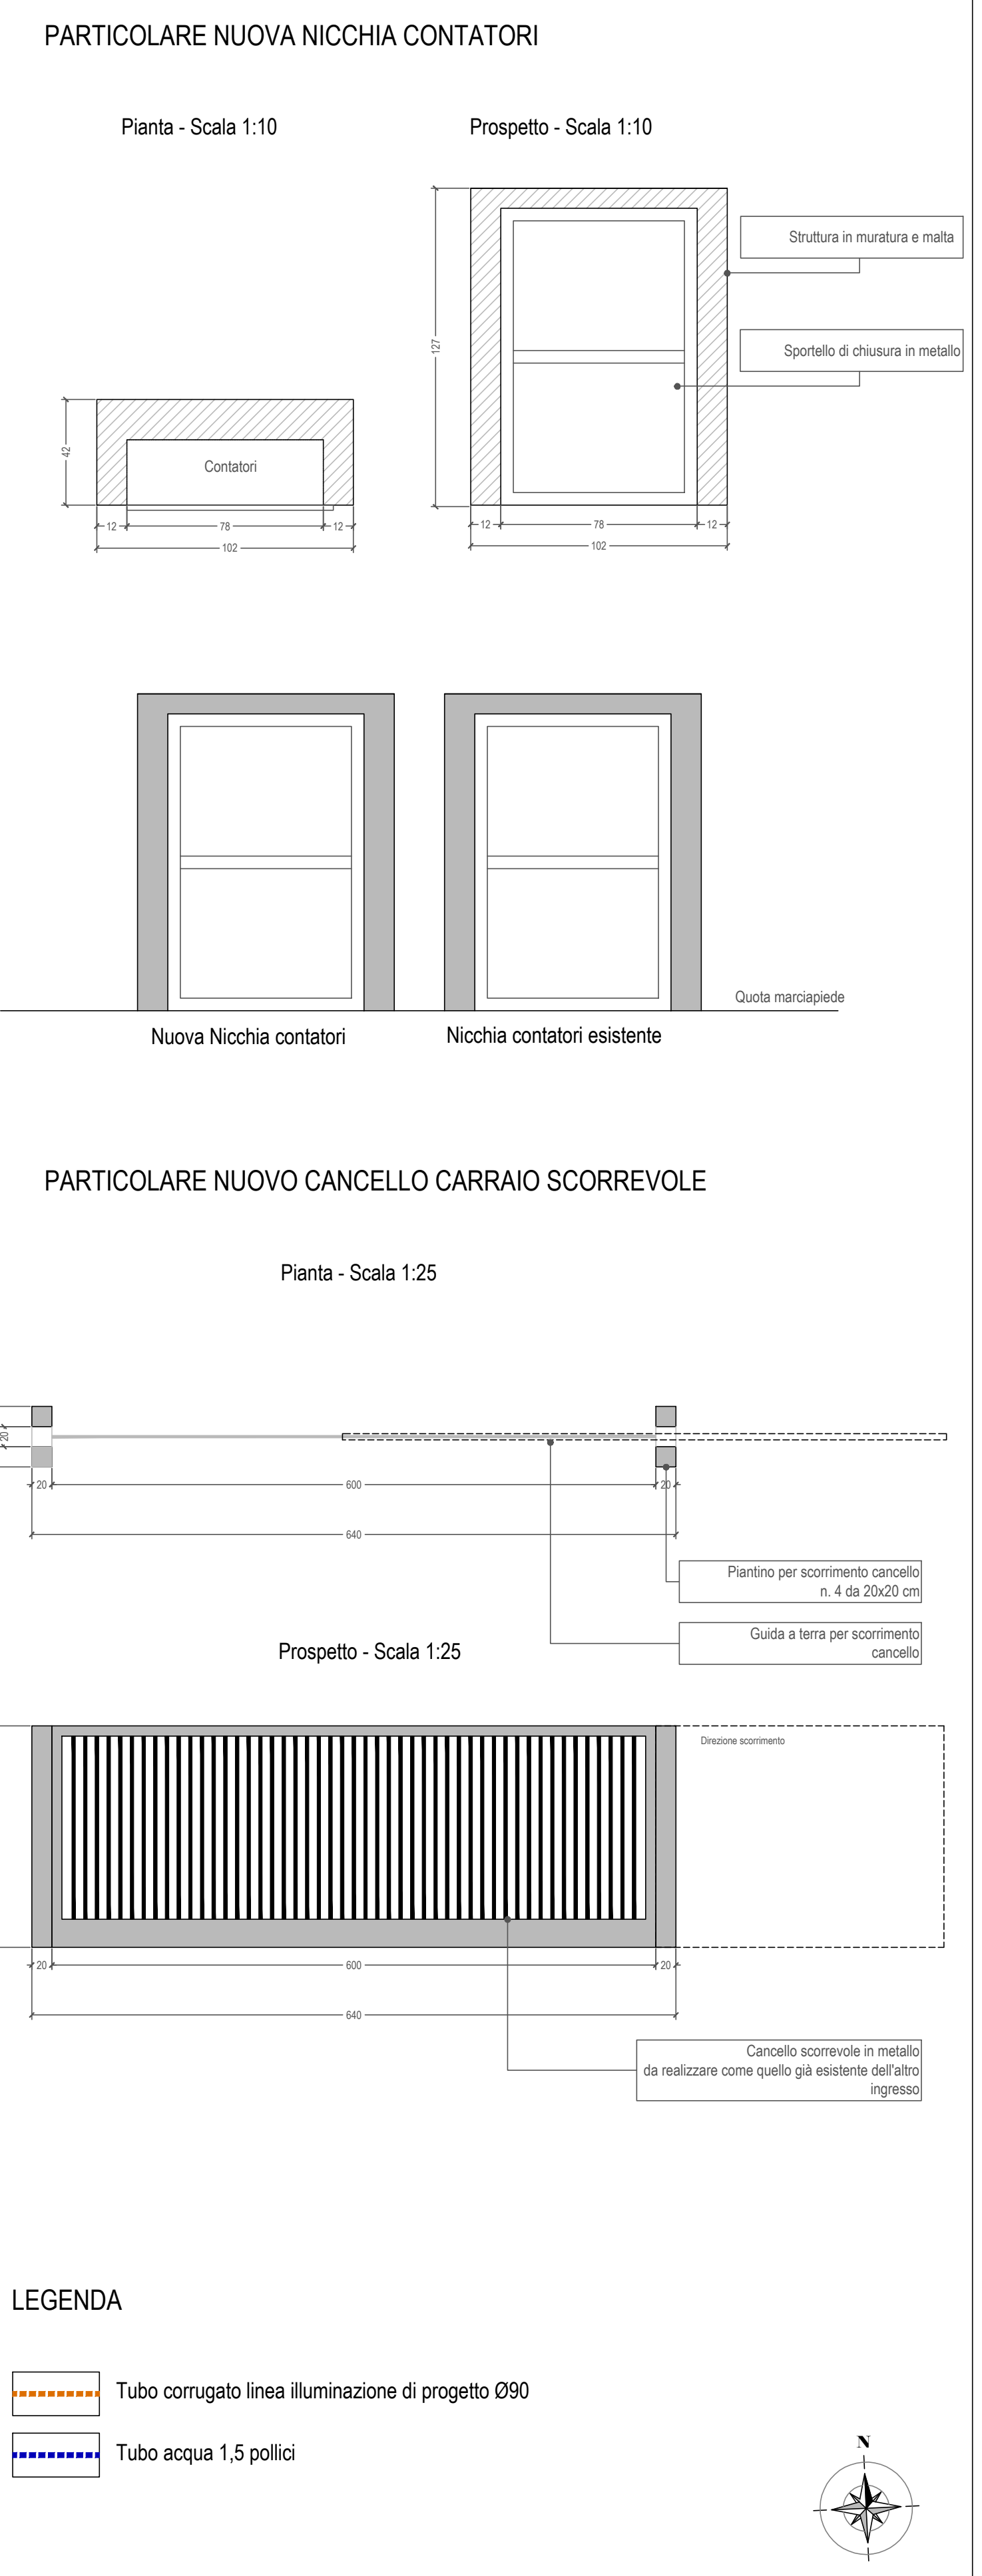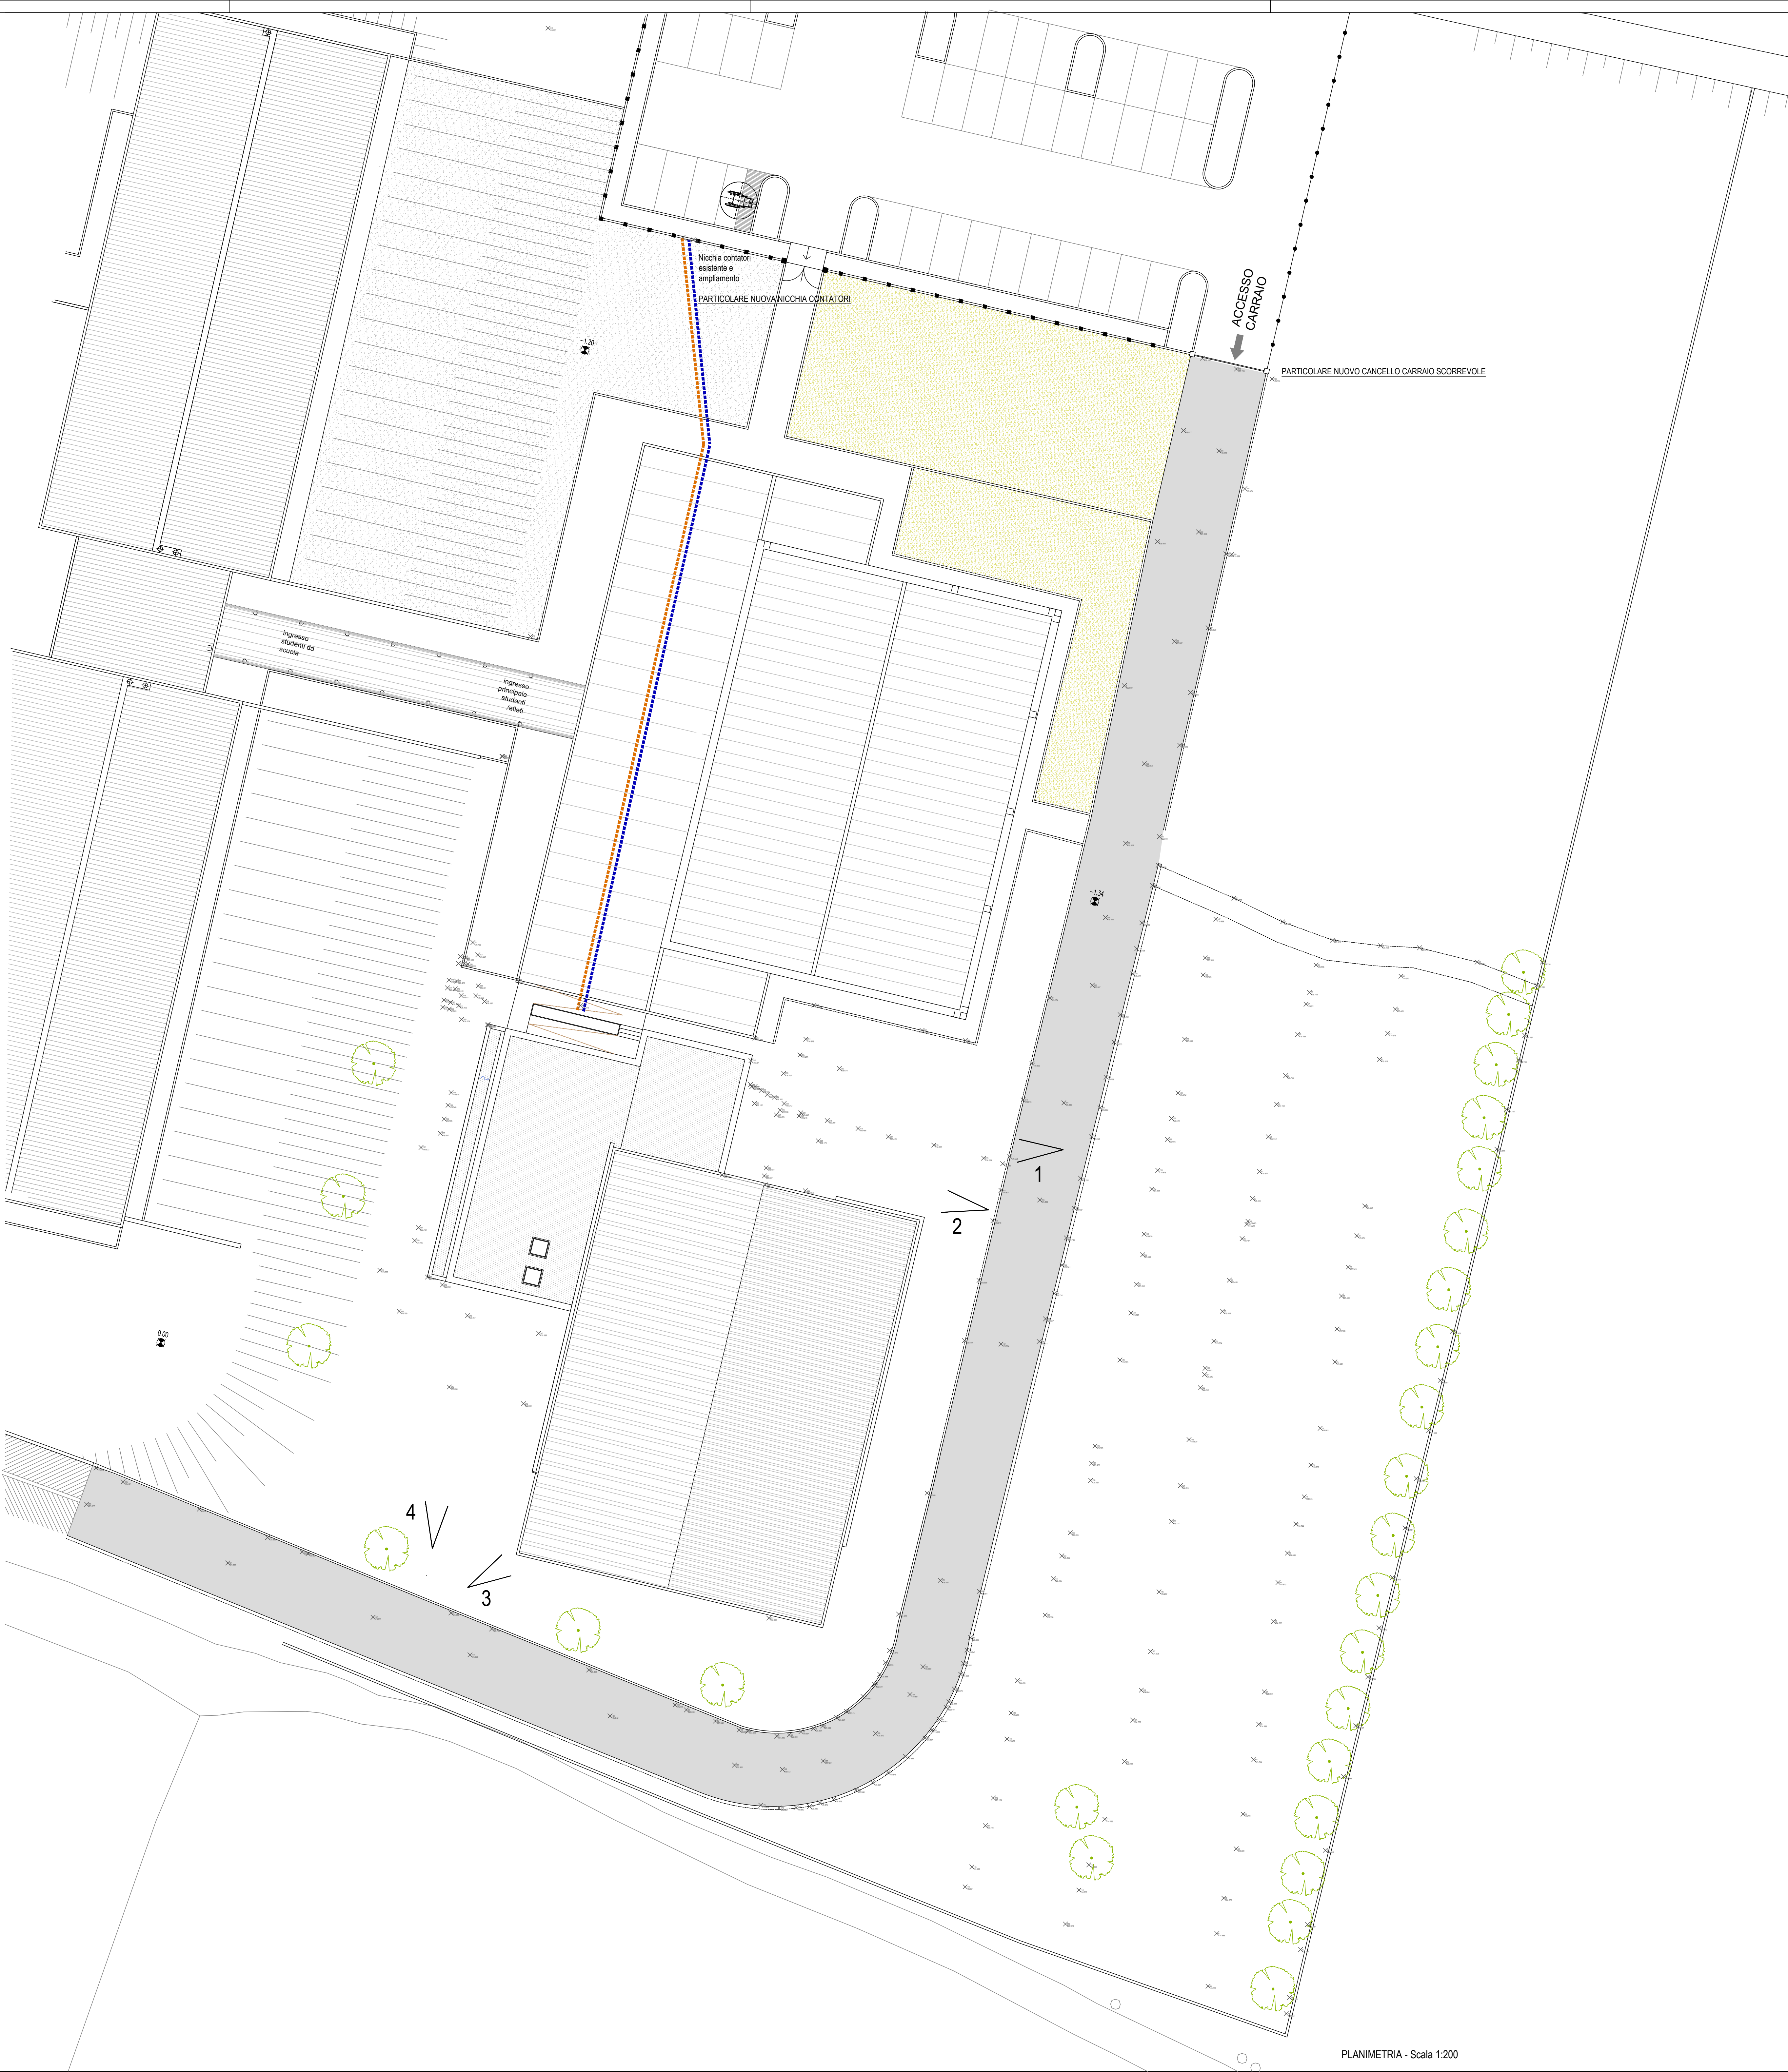

Provincia di Brescia

Settore EDILIZIA SCOLASTICA E DIREZIONALE
Ufficio Progettazione Edilizia Scolastica e Direzione dei Lavori

Edificio scolastico:
L.S. "Leonardo"

Ubicazione:
Comune di Brescia, via Balestrieri, 6

Intervento:
**L.S. "Leonardo", in comune di Brescia
Lavori di sistemazioni aree esterne e di
completamento palestra
CUP H82G20000020003**

Oggetto:
**Planimetria generale stato di fatto
Planimetria sottoservizi - corrente elettrica e acqua**

Scala:
1:10 - 1:25 - 1:200

Numero tavola:
1

Il Direttore del Settore Edilizia Scolastica e Direzionale:
Dott. Arch. Giovan Maria Mazzoli

Aut. P.P.:	Progettista:	Direttore Lavori:
Arch. Daniela Massarelli	Geom. Matteo Furloni	
Collaboratori:	Progettista Strutture:	Coordinatore Sicurezza:
		Geom. Matteo Furloni
Nome File:	Redatto da:	Verificato da:
	Geom. Matteo Furloni	
Data:	Data e Numero Revisione:	
Gennaio 2022		

Progetto Esecutivo