PLANIMETRIA GENERALE
scala 1:100

LEGENDA :
- CADITOIA
- POZZETTO
- RETE DI RACCOLTA ACQUE METEORICHE DI DILAVAMENTO
- RETE DI RACCOLTA ACQUE REFLUE DOMESTICHE
- RETE DI RACCOLTA COMUNE (ACQUE METORICHE DI DILAVAMENTO + REFLUE DOMESTICHE)

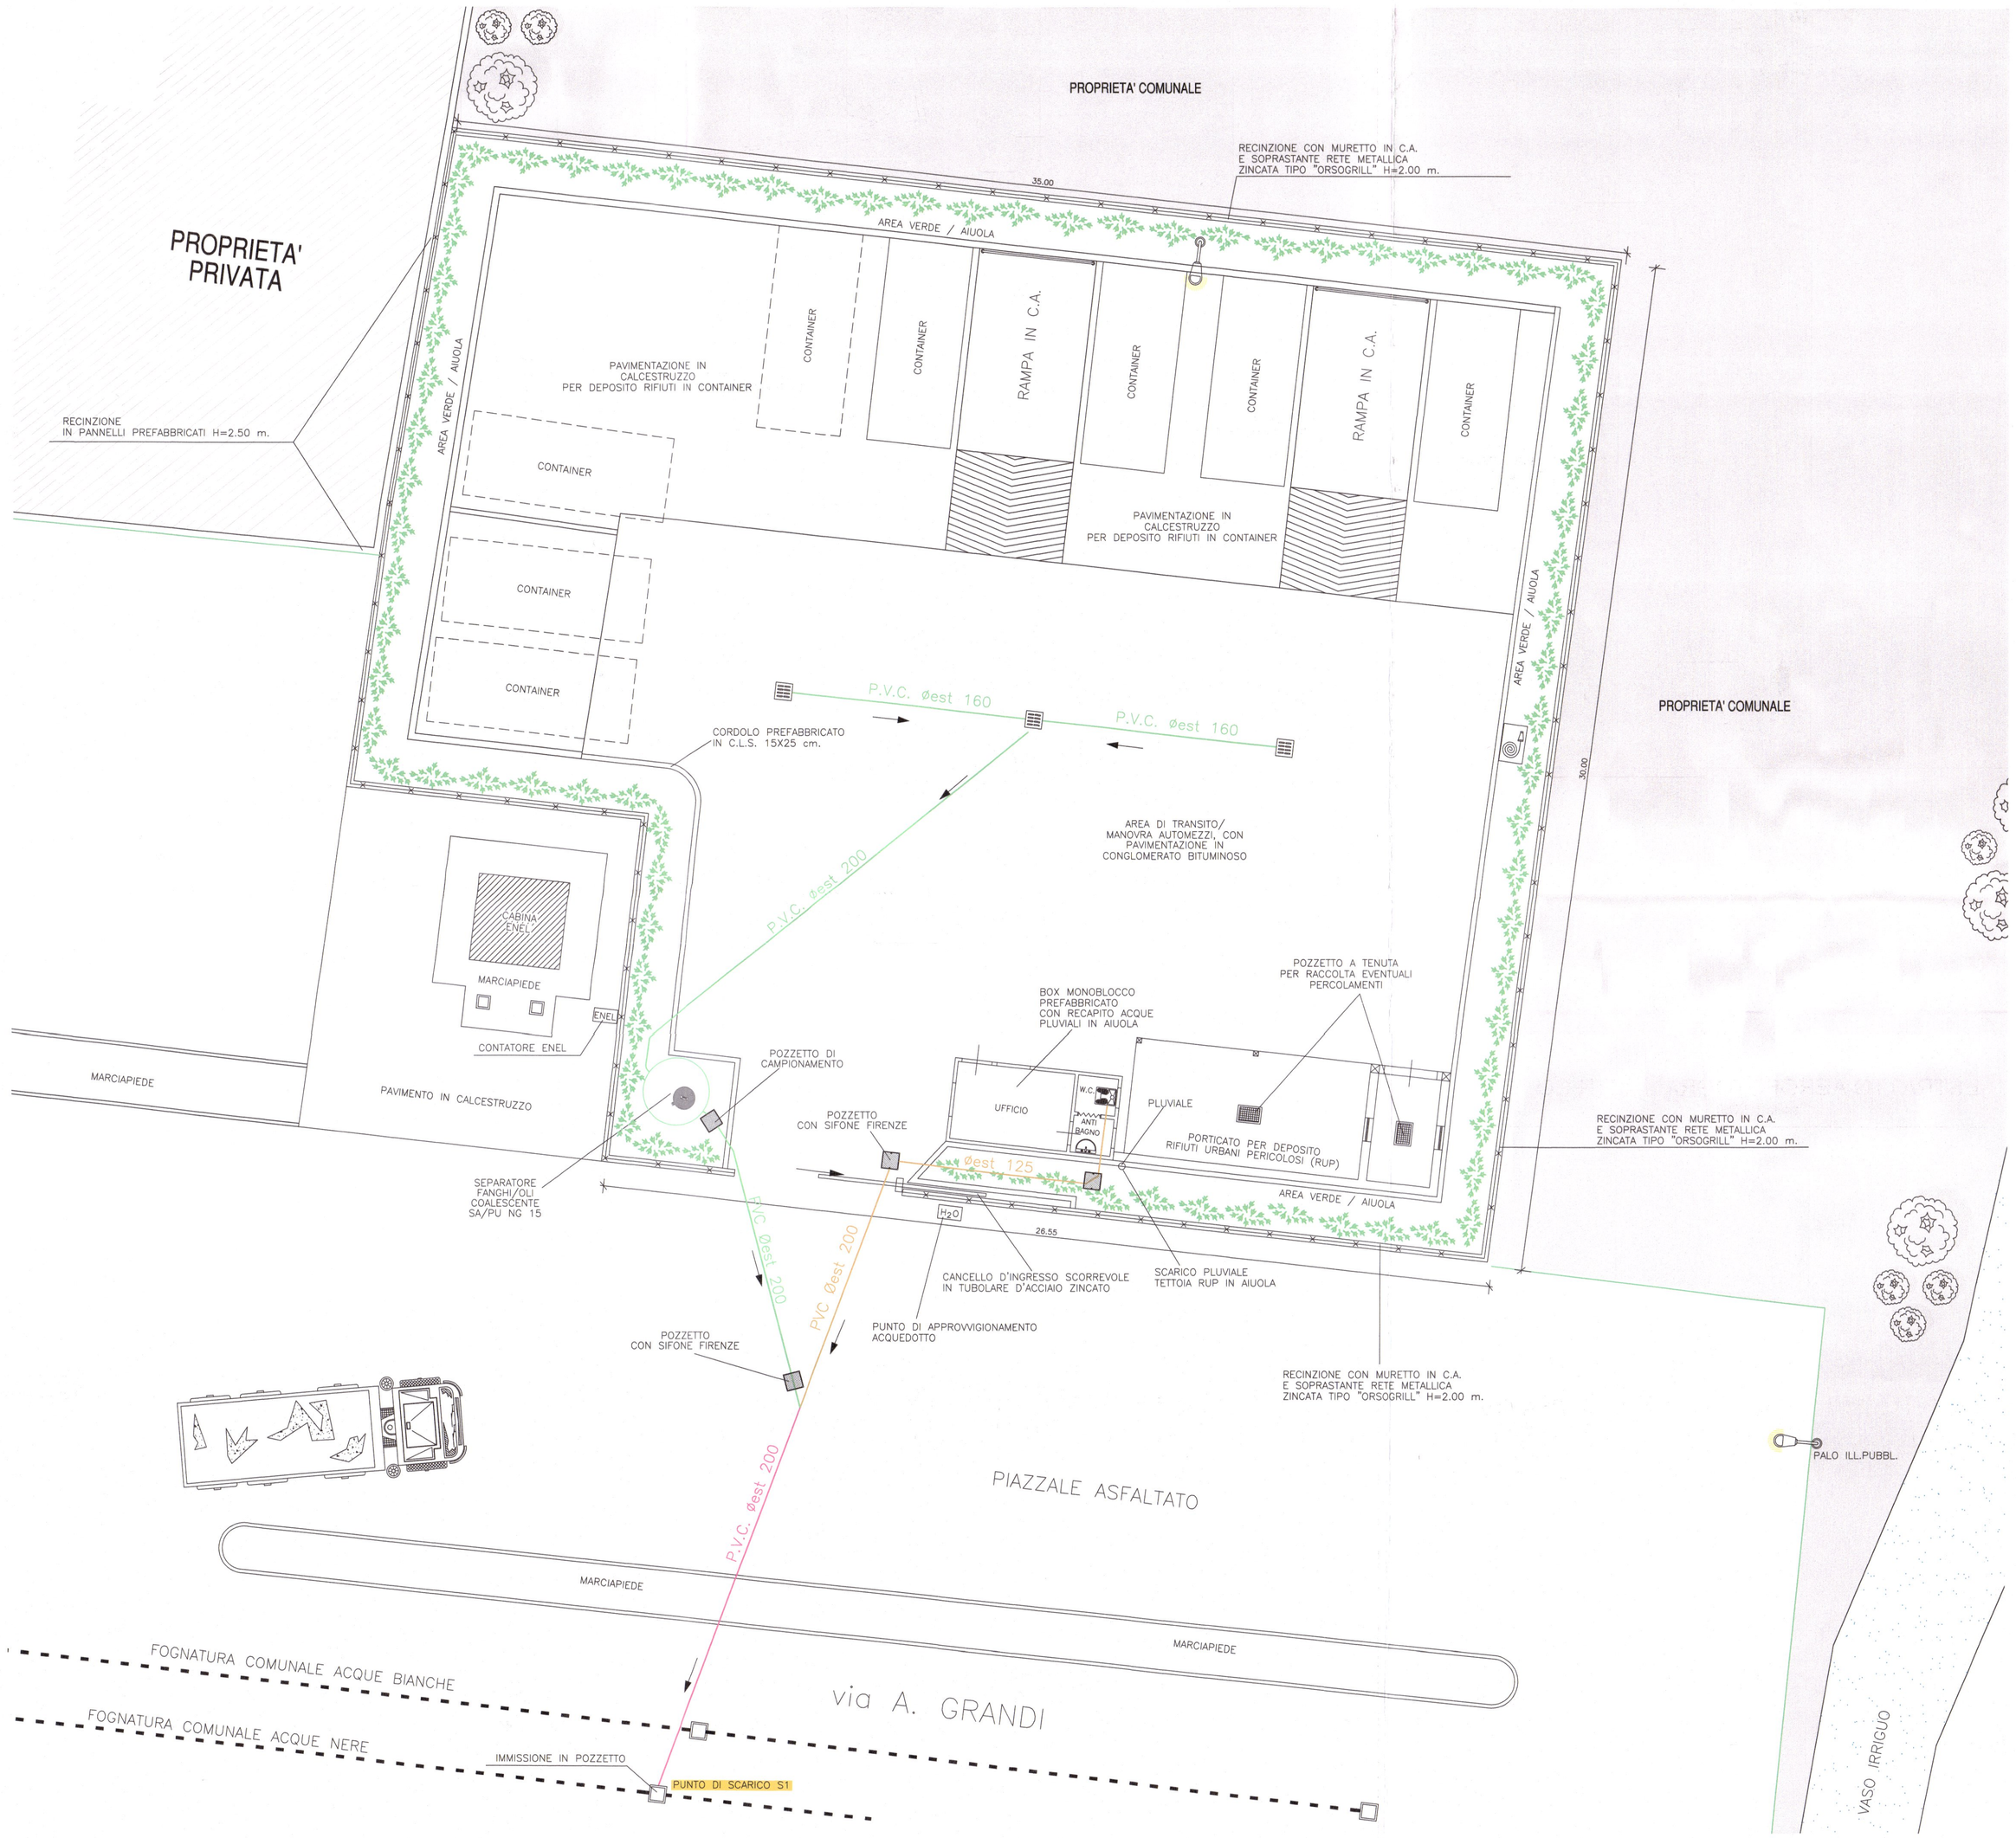

IMPIANTO DI TRATTAMENTO ACQUE METEORICHE DI DILAVAMENTO

SEPARATORE FANGHI/OLI COALESCENTE MODELLO SA/PU NG 15
ditta EURO MEC S.r.l.
Portata nominale 15 l/s - Capacità sfangamento 4.000 l

SEZIONE

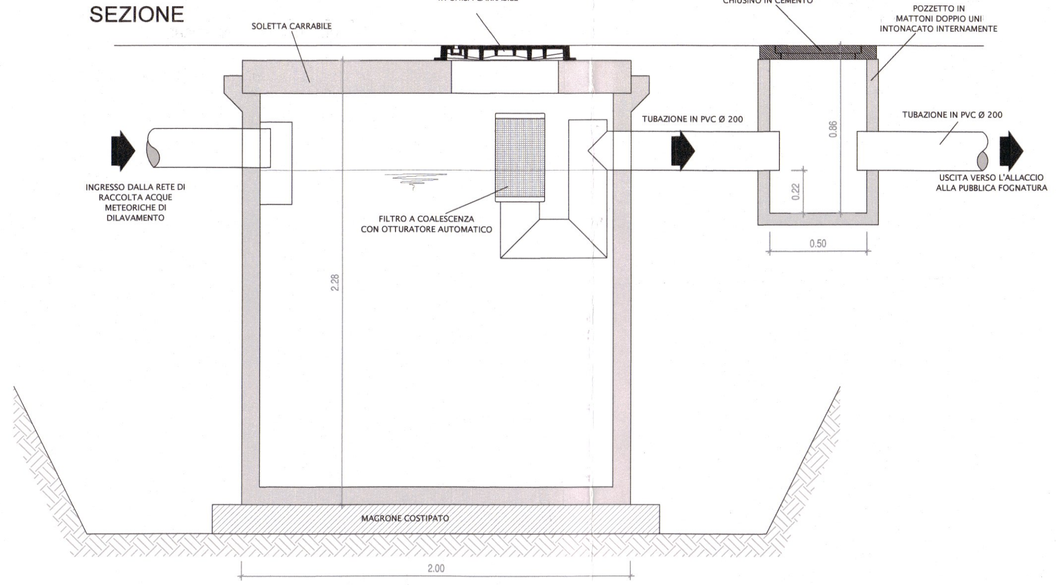

POZZETTO PER CAMPIONAMENTO

SEPARATORE FANGHI/OLI COALESCENTE MODELLO SA/PU NG 15
ditta EURO MEC S.r.l.
Portata nominale 15 l/s - Capacità sfangamento 4.000 l

PIANTA

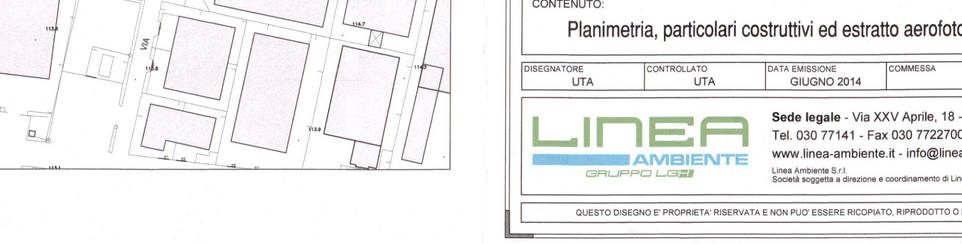

POZZETTO PER CAMPIONAMENTO

ESTRATTO AEROFOTOGRAMMETRICO
scala 1:2.000

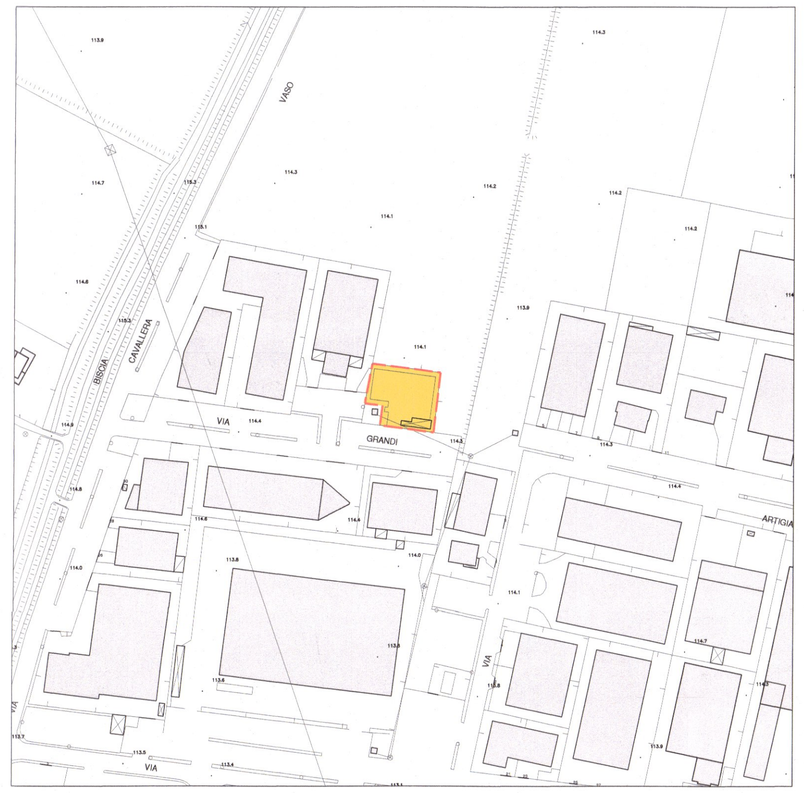

COMUNE DI TORBOLE CASAGLIA
PROVINCIA DI BRESCIA

IL DIRETTORE DELL'UFFICIO D'AMBITO (DOTT.MARCO CARMELIA)

CENTRO COMUNALE PER LA RACCOLTA DIFFERENZIATA DEI RIFIUTI URBANI E ASSIMILATI

Domanda di rinnovo dell'autorizzazione allo scarico in pubblica fognatura delle acque meteoriche di dilavamento (prima / seconda pioggia)

D.lgs. n° 152 del 03/04/06 e ss.mm.ii
Regolamento per la disciplina del S.I.I., R.R. n° 4/2006

IL SINDACO

IL TECNICO
LINEA AMBIENTE srl
Ing. GIOVANNI PIOTTI
Ordine Ingegneri di Brescia n. 2153

REVISIONE	DATA	DESCRIZIONE
00	GIUGNO 2014	Prima emissione
01	NOVEMBRE 2017	Aggiornamento prescrizioni contenute nell'Autorizzazione n. 88/2014
02	FEBBRAIO 2018	Aggiornamento su indicazioni dell'Ufficio d'Ambito di Brescia contenute nella comunicazione del 25/01/2018

OGGETTO :
Sistema di gestione delle acque meteoriche di dilavamento e reflue domestiche

N. ELABORATO
U
REV 02

CONTENUTO:
Planimetria, particolari costruttivi ed estratto aerofotogrammetrico

DISEGNATORE	CONTROLLATO	DATA EMISSIONE	COMMESSA	FILE ARCHIVIO	SCALA
UTA	UTA	GIUGNO 2014		Rinnovo REV 02	Varie

LINEA AMBIENTE GRUPPO LGH
Sede legale - Via XXV Aprile, 18 - 25038
Tel. 030 77141 - Fax 030 7722700
www.linea-ambiente.it - info@linea-ambie
Linea Ambiente S.r.l.
Società soggetta a direzione e coordinamento di Linea Group h

QUESTO DISEGNO E' PROPRIETA' RISERVATA E NON PUO' ESSERE RICOPIATO, RIPRODOTTO O MOSTRAT

Ufficio d'Ambito di Brescia
Allegato 1
all'atto n. 11
del 23/02/2018